

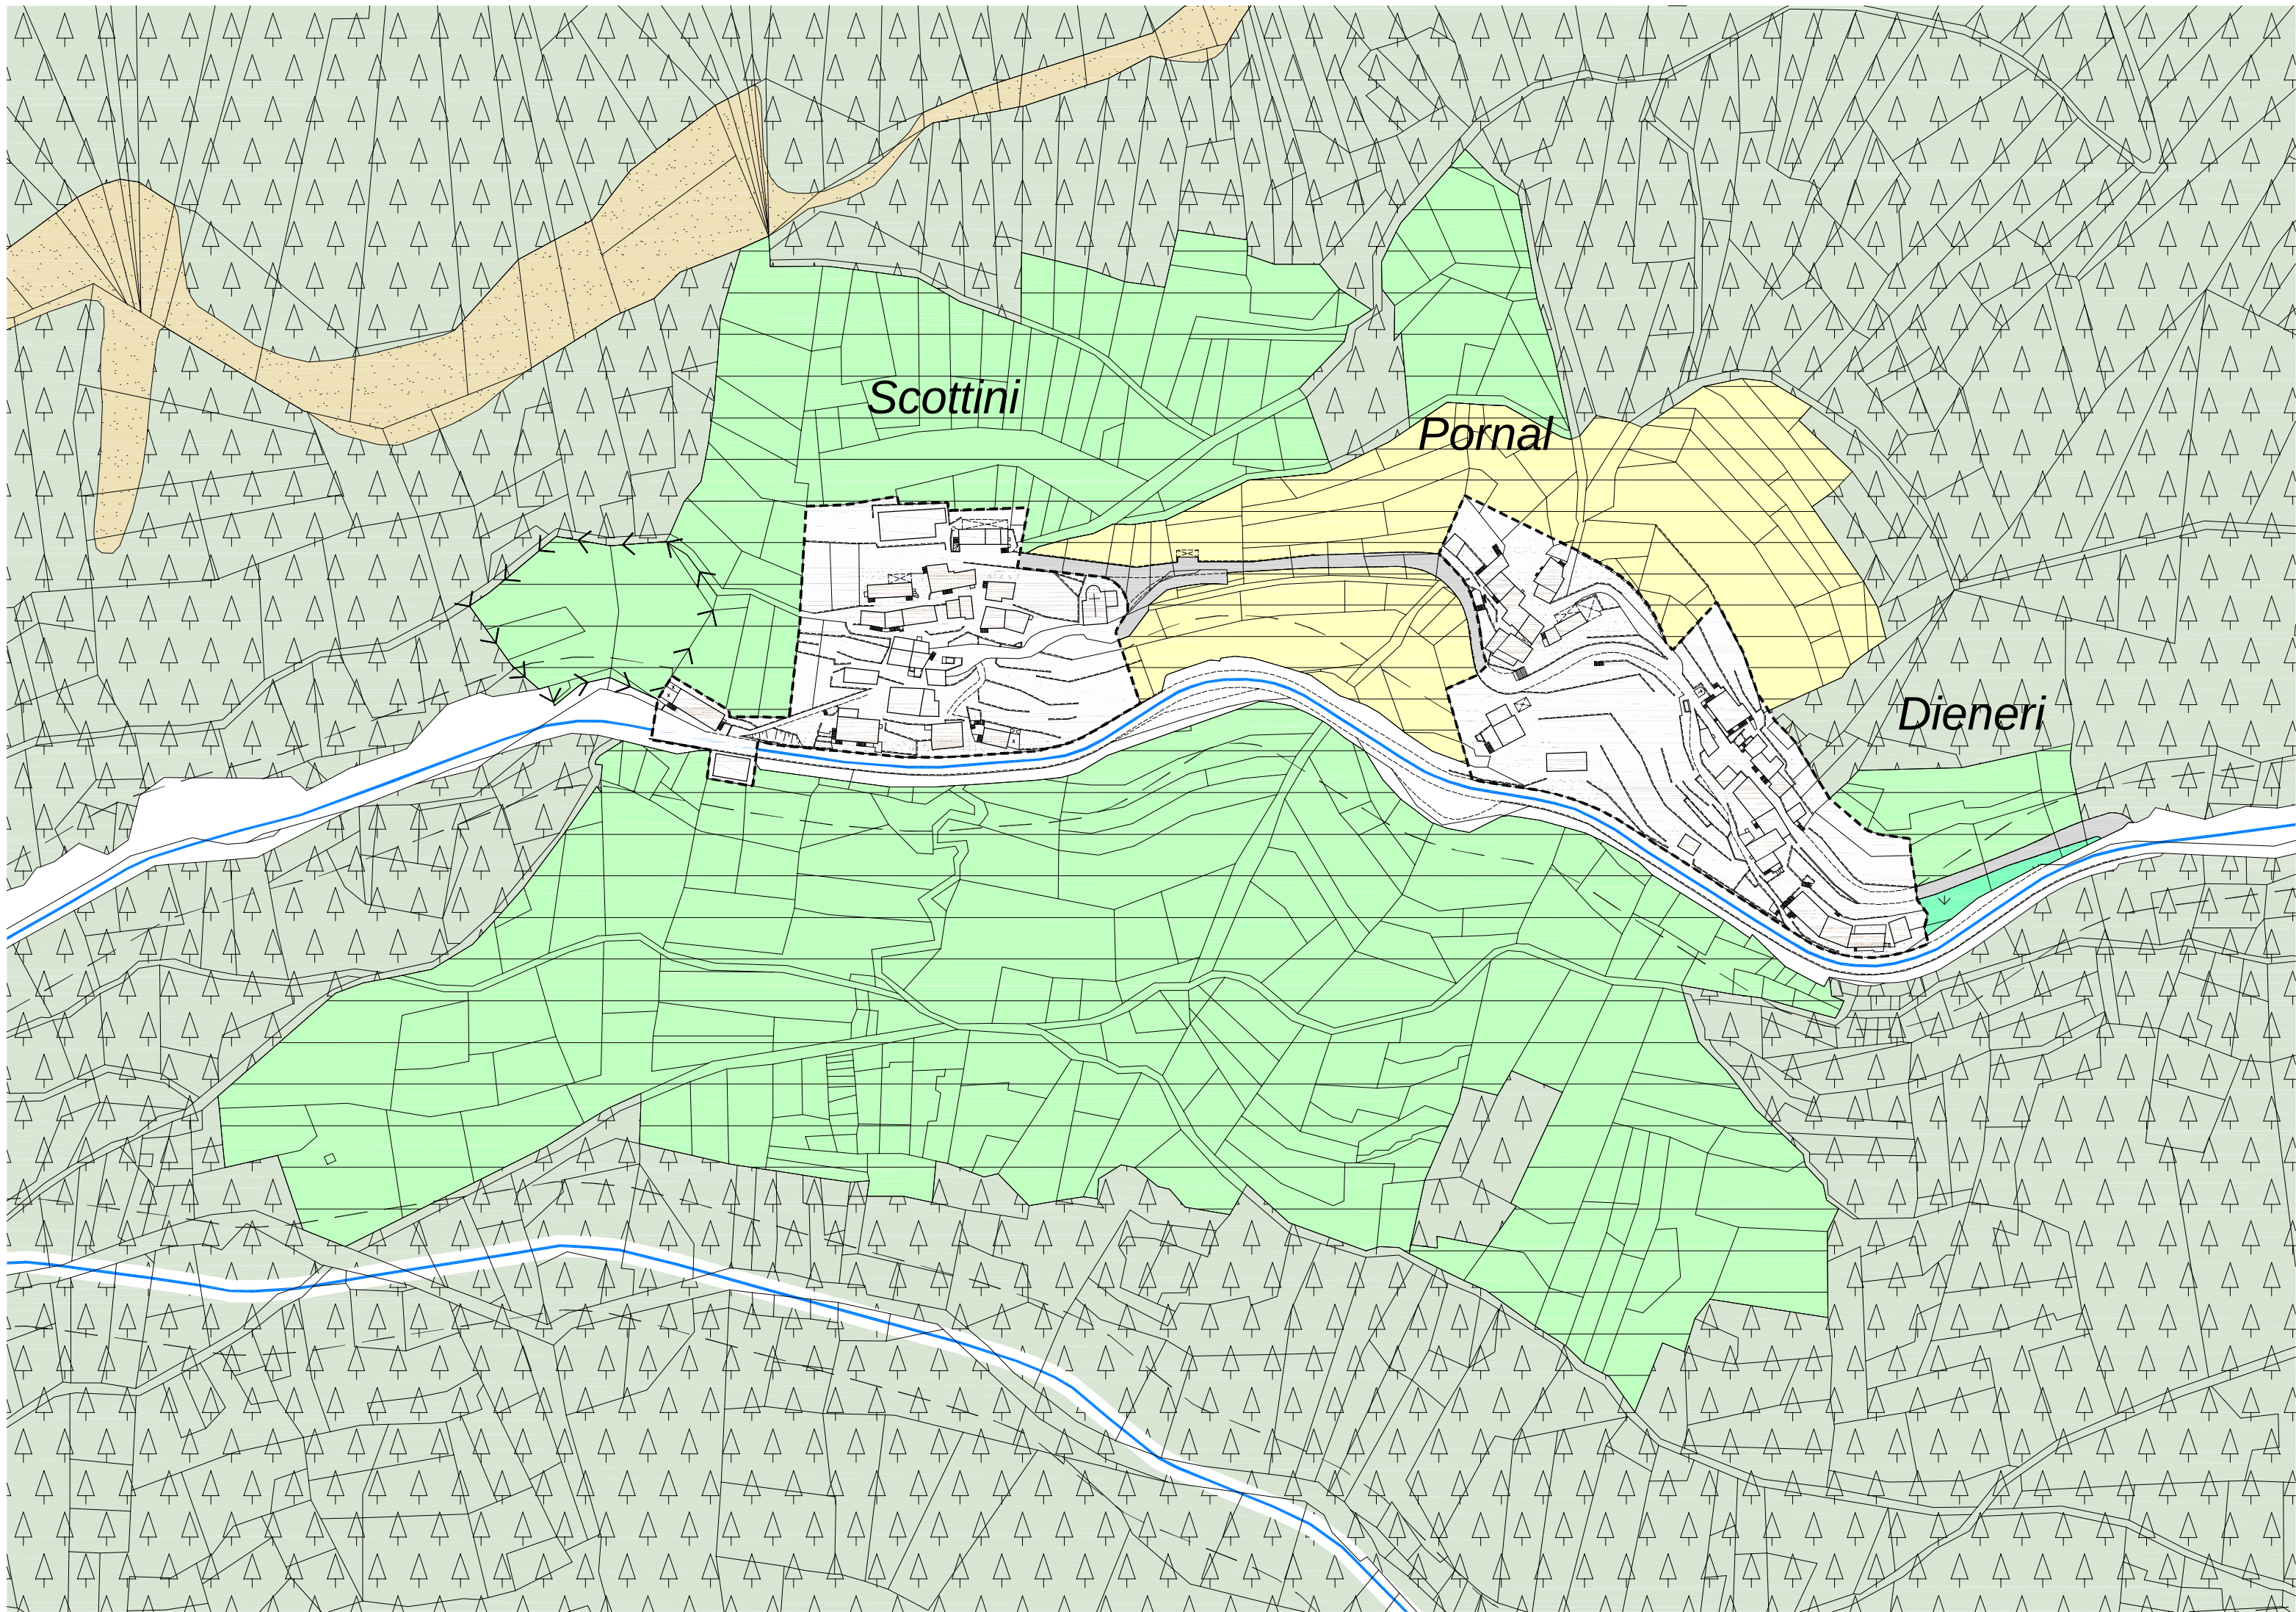
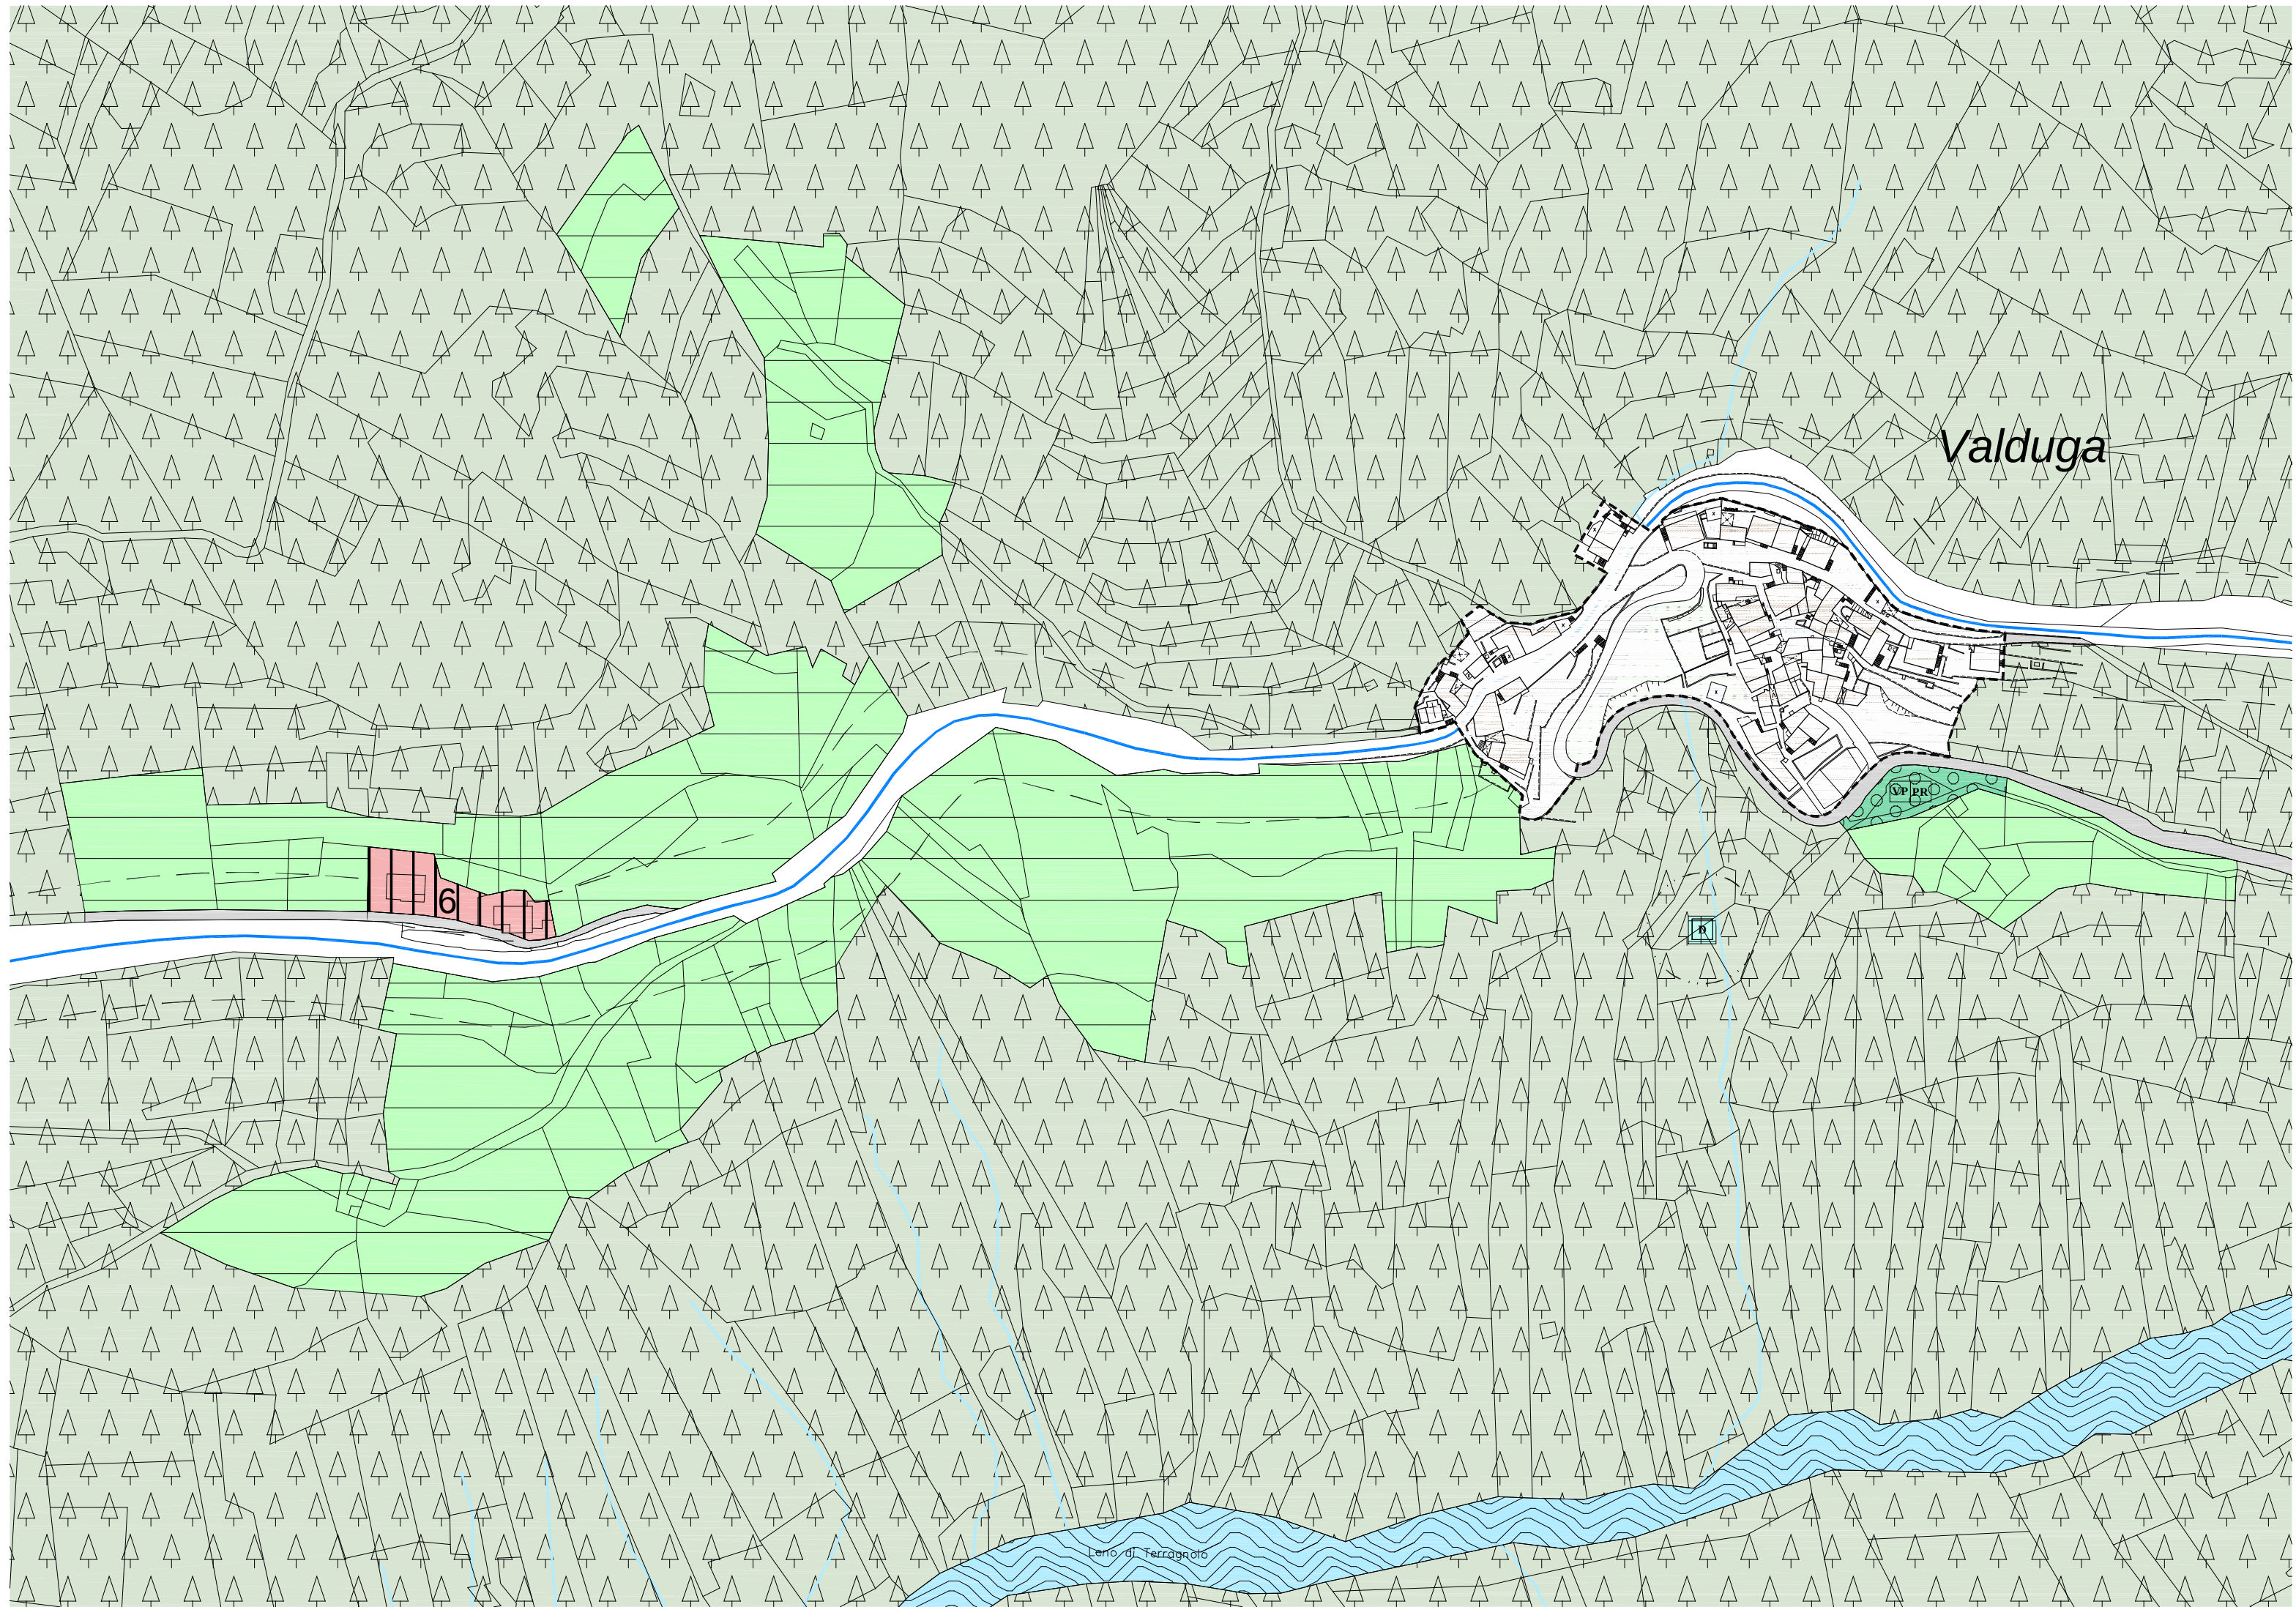
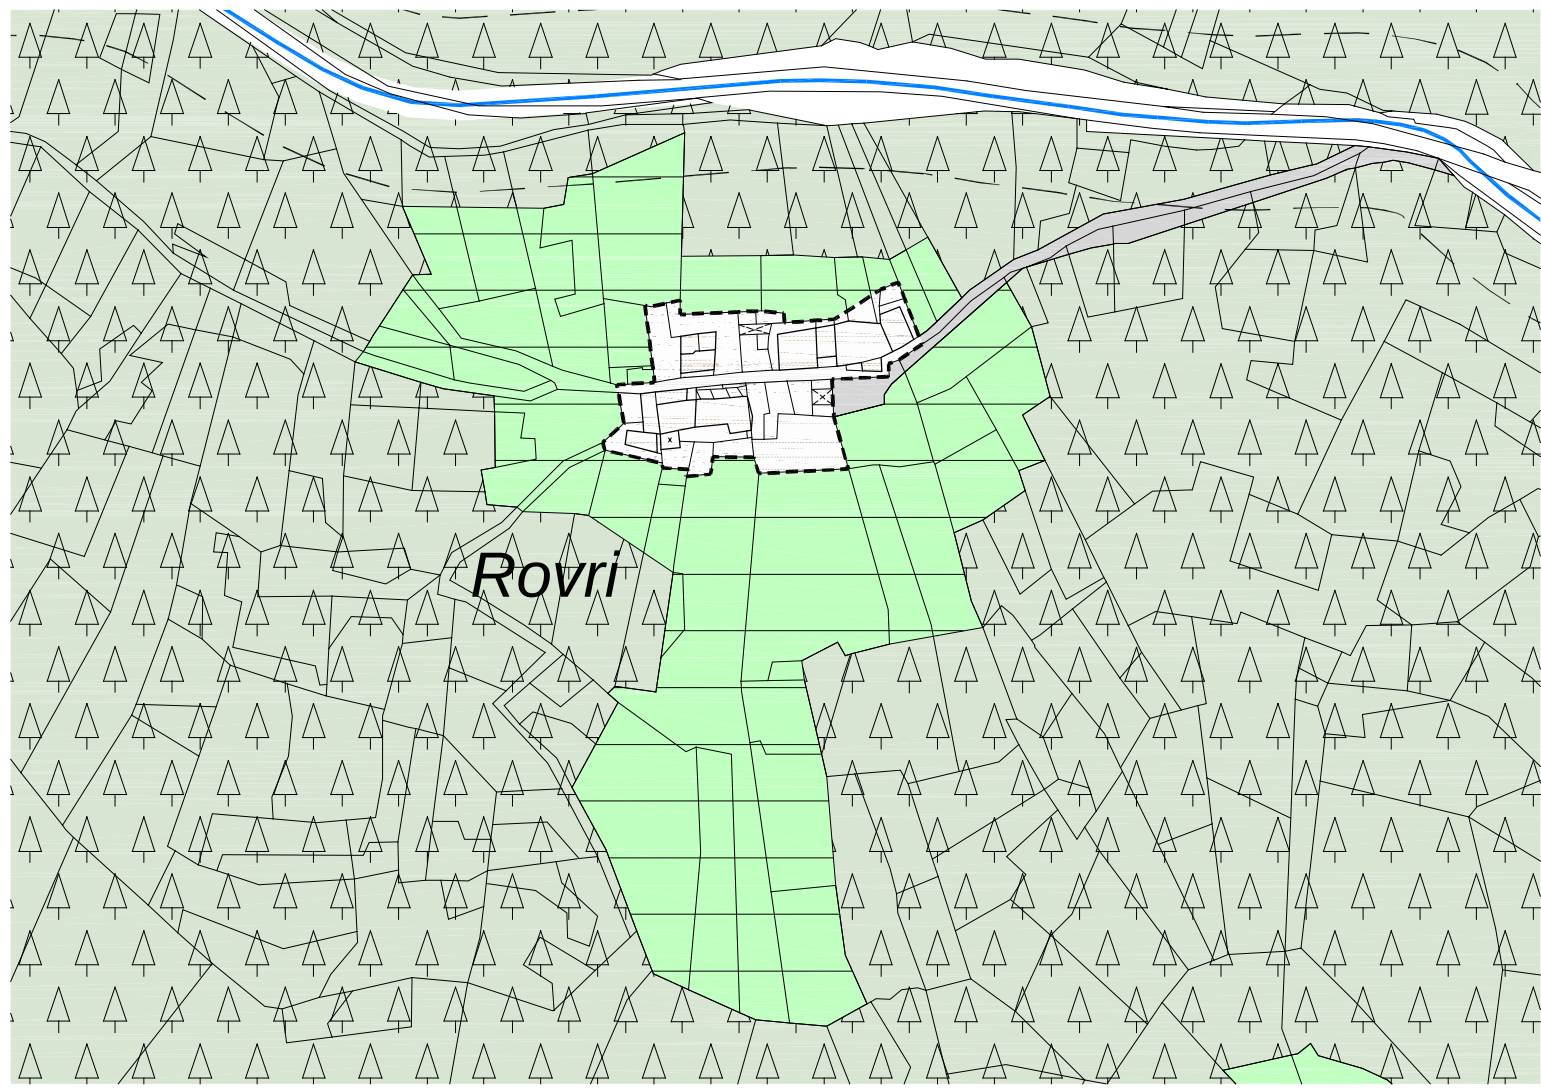
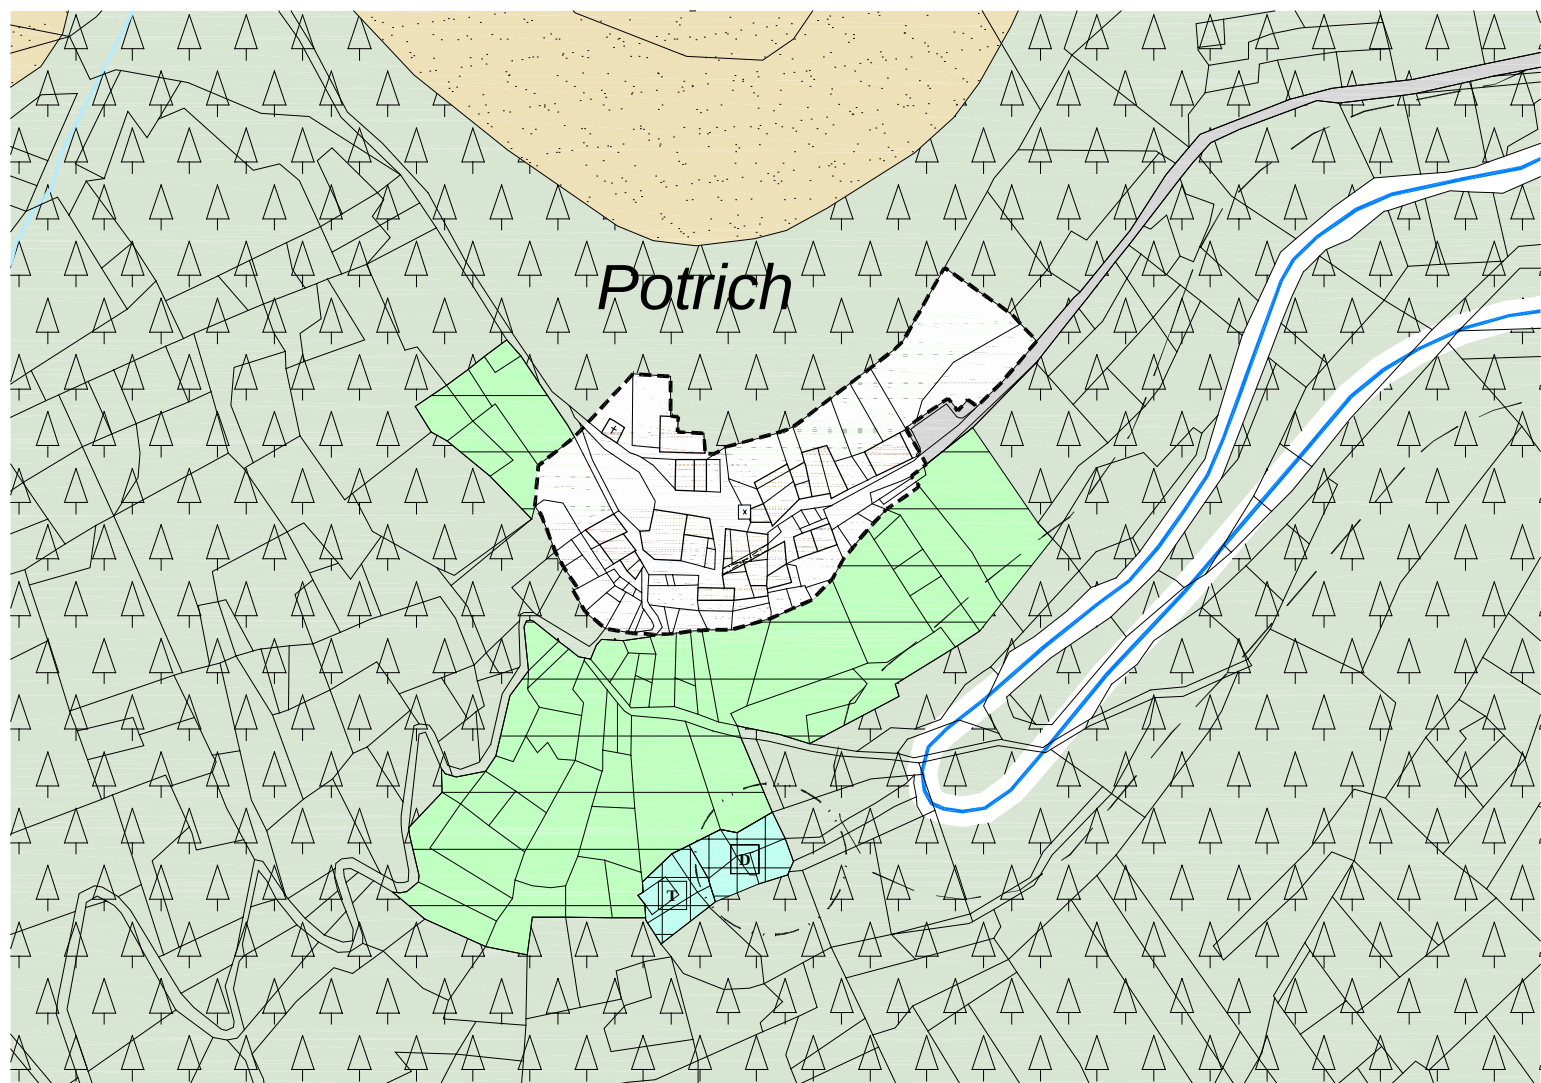


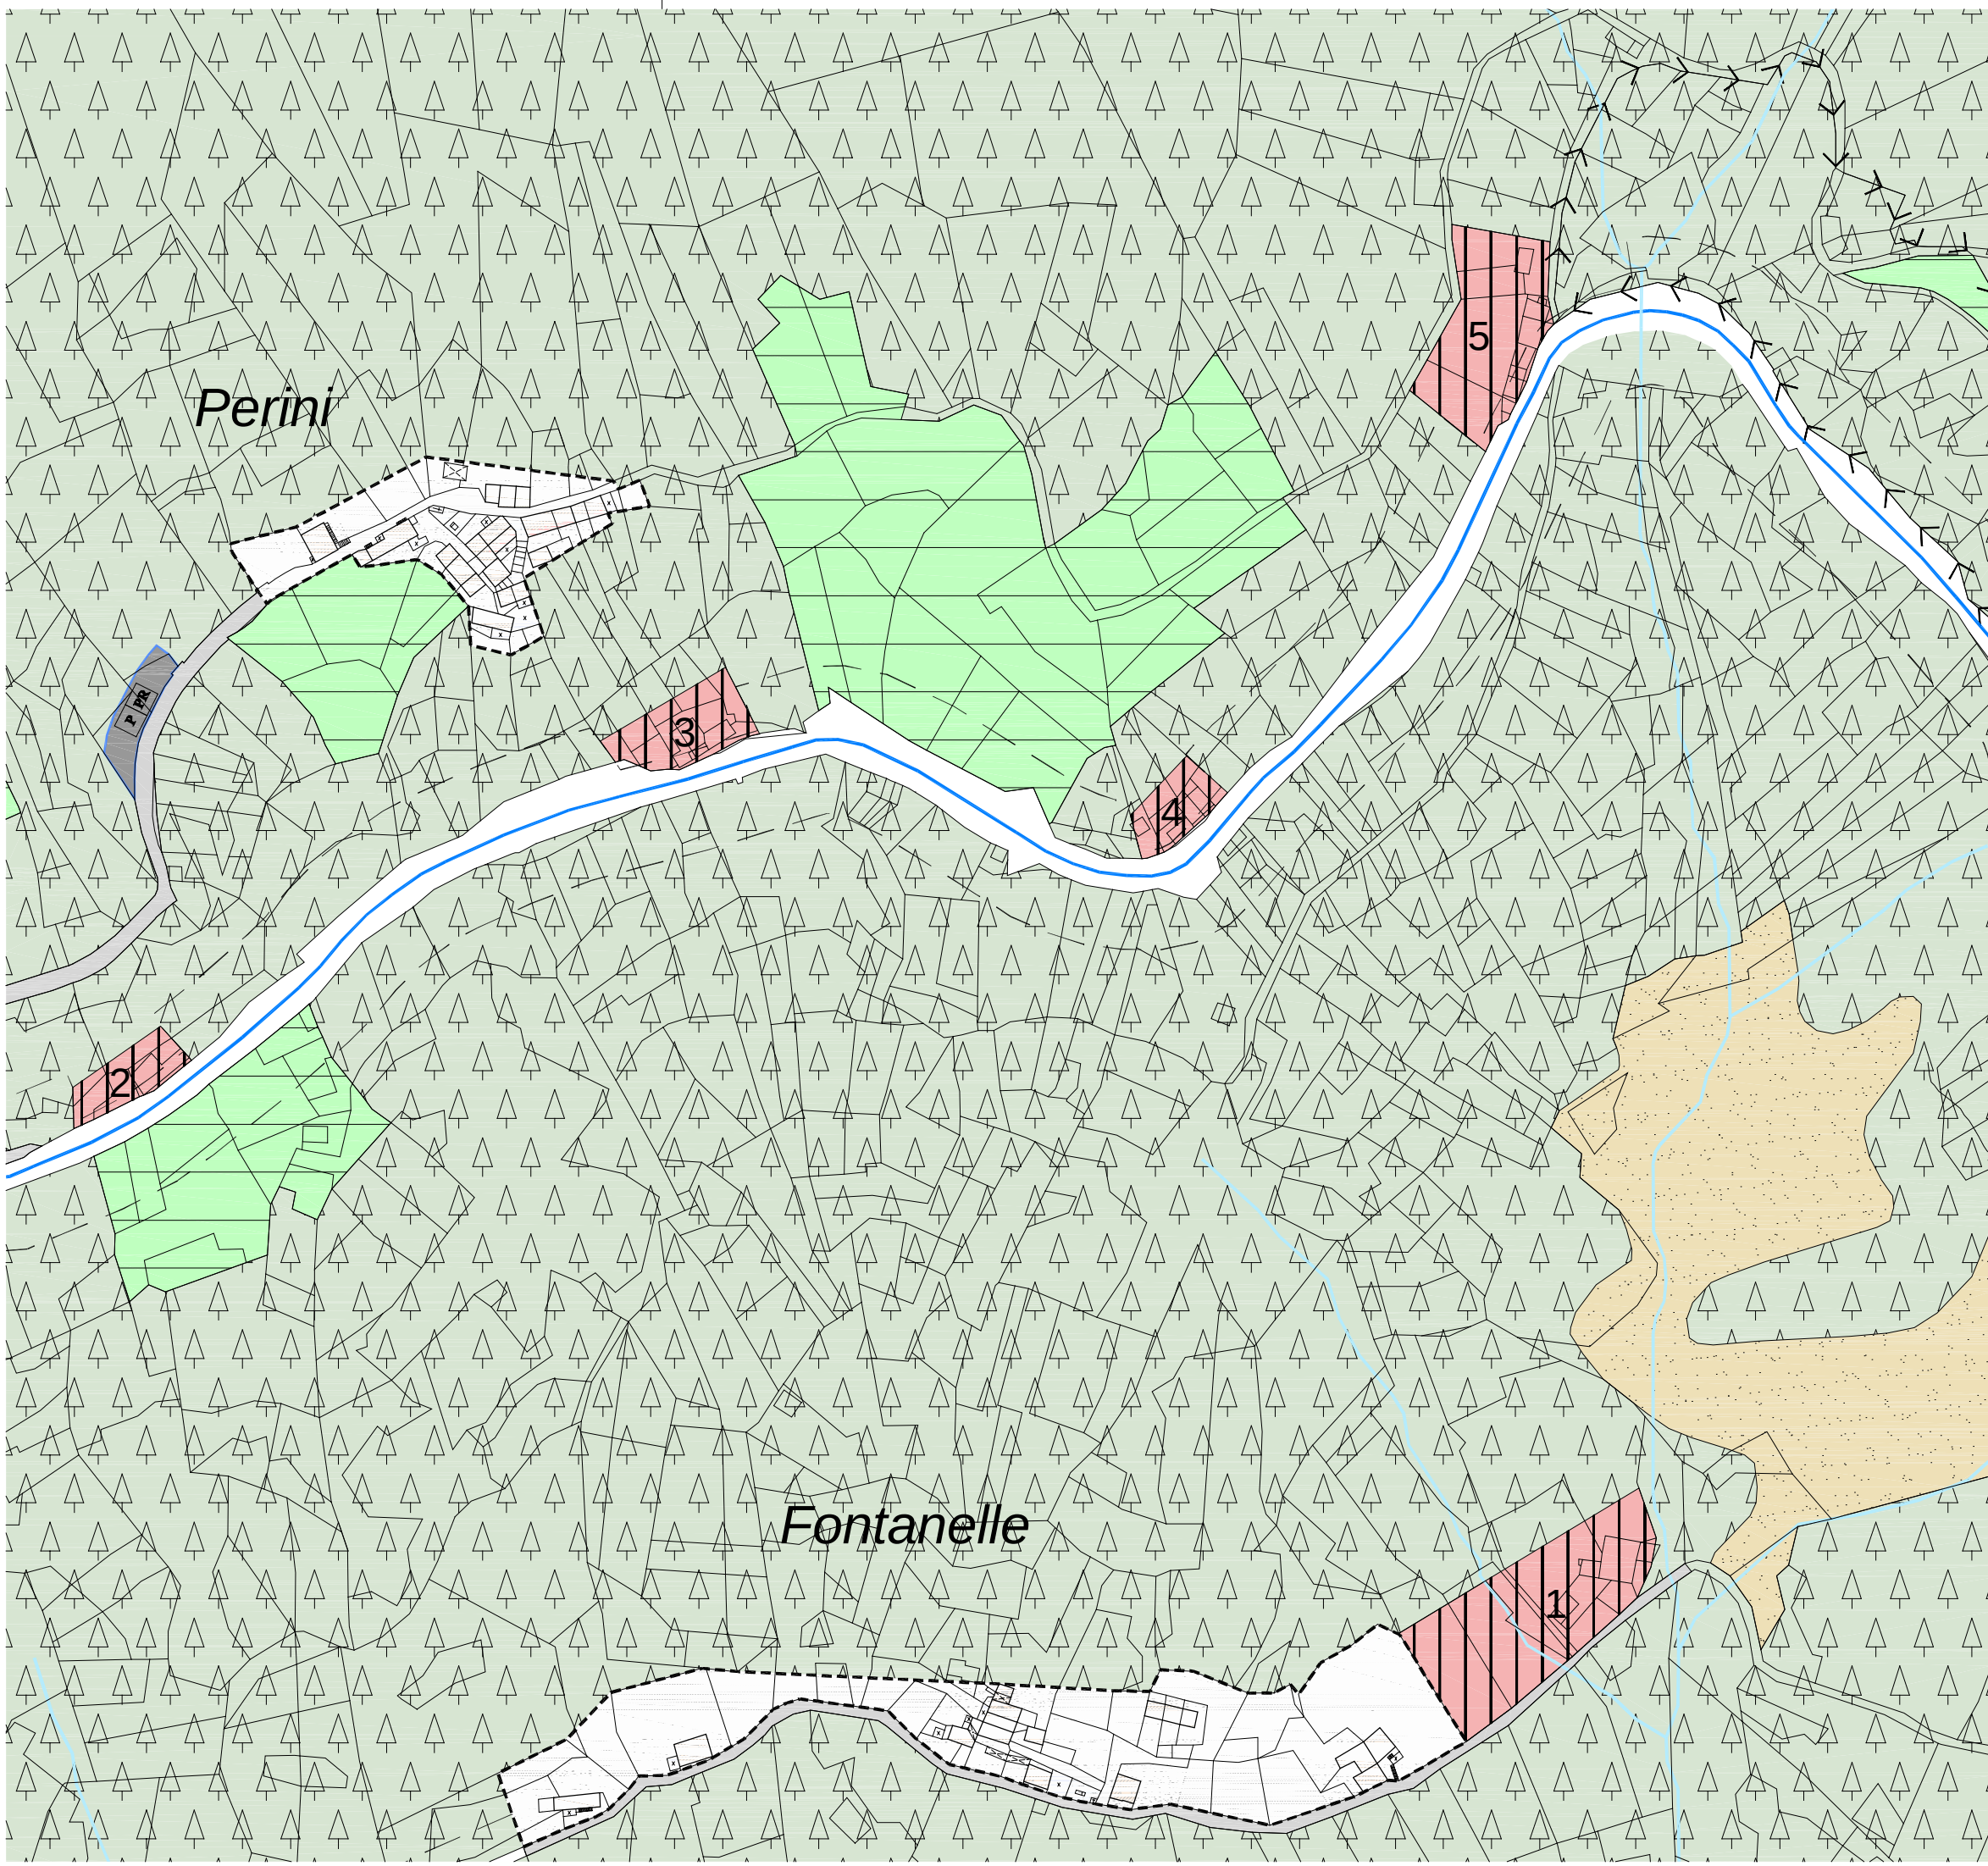

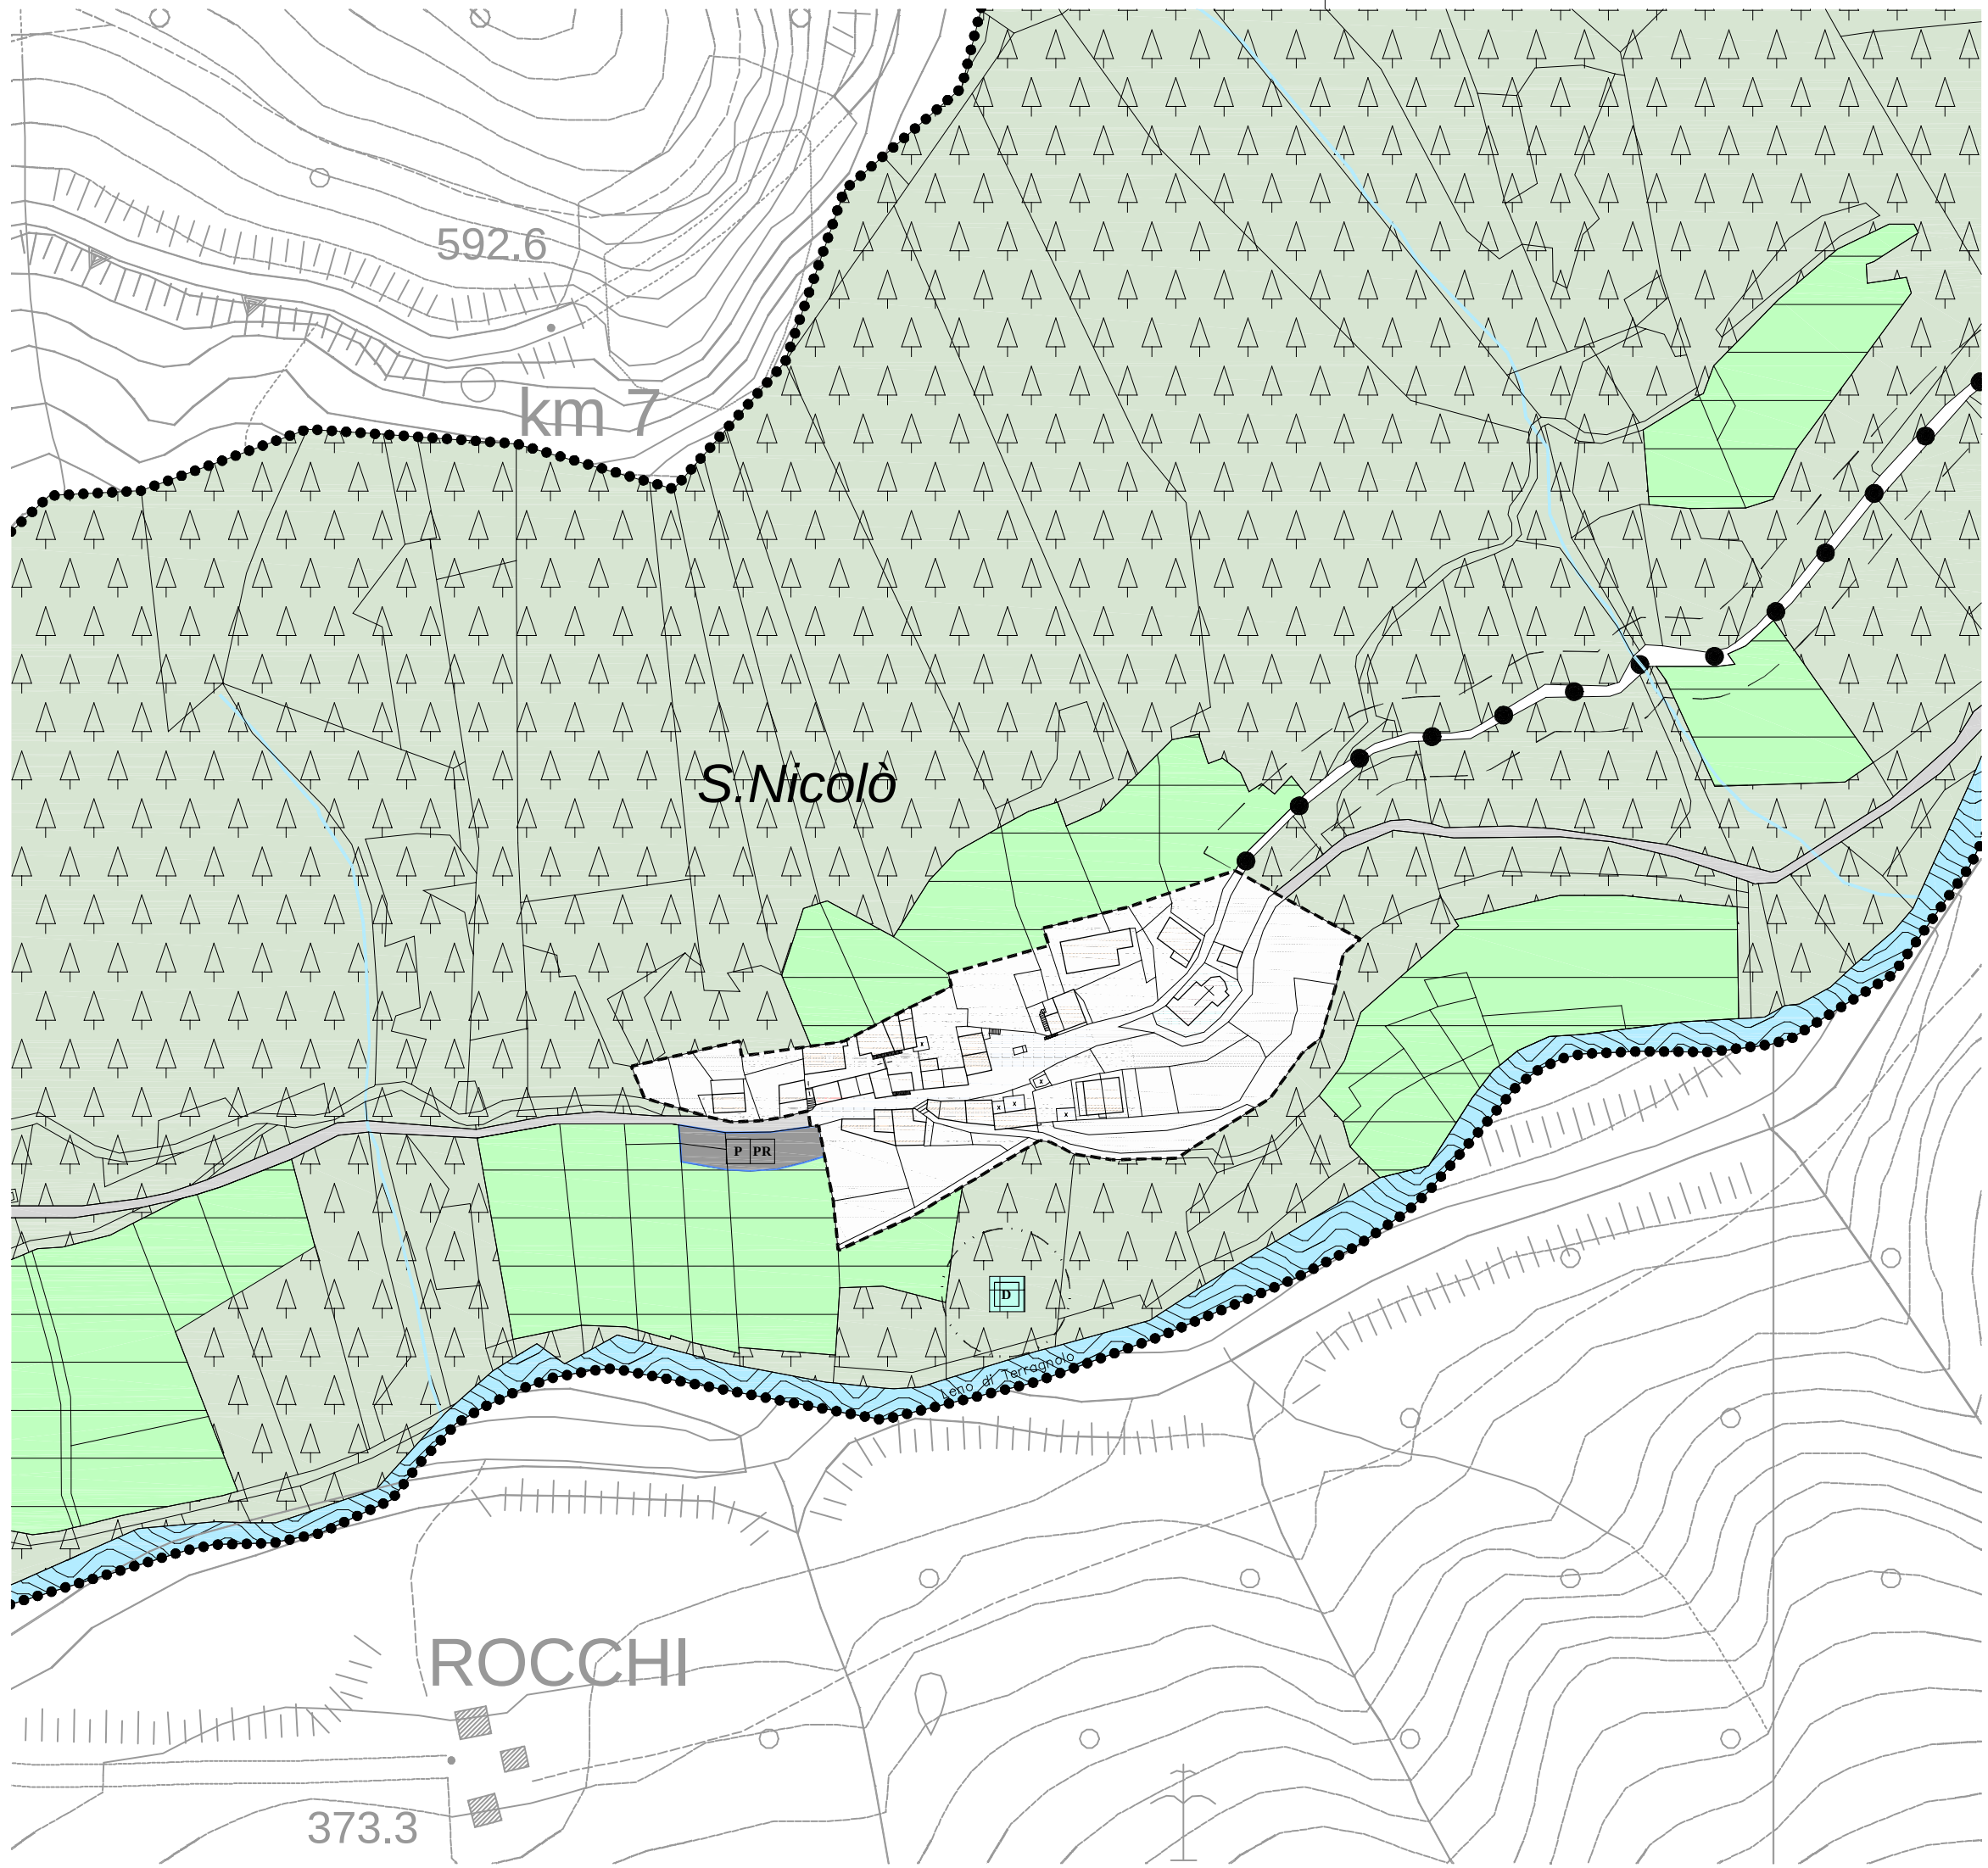


COMUNE DI TERRAGNOLO

PIANO REGOLATORE GENERALE

Ottava Variante al P.R.G.

Aprile 2015

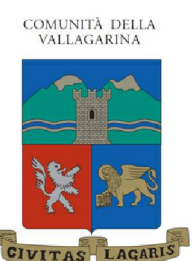

COMUNITÀ DELLA VALLAGARINA

B.6

PROGETTO:
Consiglio della
Vallagarina
Ufficio Urbanistica

CARTOGRAFIA:
Ufficio Urbanistica
della Comunità

COLLABORAZIONE:
Ufficio Tecnico Comunale

Sistema Insediativo Produttivo e Infrastrutturale

Approvato dalla Giunta Provinciale con Deliberazione n. 1548 dd. 14.09.2015

Scala 1 : 2.000

Legenda

Perimetro confine regionale Z 401 +++---+ Perimetro confine comunale Z 403

TITOLO 2° - DEFINIZIONI E PRESCRIZIONI GENERALI

Art. 10 Fasce di rispetto

rispetto cimiteriale	G 101	rispetto stradale	G 103
rispetto depuratori tipo A	G 109	rispetto depuratori tipo B	G 110

TITOLO 3° - URBANIZZAZIONI

Capitolo I: Insediamenti storici (perimetro del centro storico)

Capitolo II: Aree per insediamenti esterne al perimetro degli insediamenti storici

Art. 26 Aree consolidate	B 101
Art. 27 Aree da completare	B 103
Art. 28 Aree di espansione	C 101 con riferimento normativo Z 602
Art. 30 Aree ricettive ed alberghiere	D 207

Capitolo III: Aree per servizi e attrezzature

Art. 32 Spazi pubblici attrezzati:

servizi civili e amm.	F 201	scuola e culturale	F 203
religiosa	F 205	sportiva all'aperto	F 207
assistenziale	F 213	piazza elicotteri	F 215

Art. 33 Verde pubblico e parchi urbani

esistenti F 301 di progetto F 302

Art. 34 Aree cimiteriali:

Art. 35 Aree per impianti ed attrezzature tecnologiche

depuratori e fosse imhoff F 801 F 803 F 805

TITOLO 4° - SPAZI APERTI

Art. 37 Aree agricole	E 103
Art. 38 Altre aree agricole	E 109
Art. 39 Aree a bosco	E 106 aree a pascolo
Art. 40 Aree ad elevata integrità	E 107
	E 108

TITOLO 5° - ZONE SPECIALI

Art. 41 Siti inquinati bonificati Z 604 Siti ripristinati Z 606

TITOLO 6° - INFRASTRUTTURE

Art. 43 Infrastrutture stradali	essenziale	da potenziare	di progetto
3° Categoria	F 609		
4° Categoria	F 612		
5° Categoria	F 615	F 410	F 417
Galleria esistente	F 613	F 602	F 603
		F 449	F 450

Art. 44 Parcheggi pubblici:

esistenti F 305 di progetto F 306

Art. 45 Aree scabbi:

Art. 47 Impianti per lo smaltimento dei rifiuti


TITOLO 7° - ZONE DI TUTELA E PROTEZIONE

Art. 48 Verde privato	H 101	con riferimento normativo	Z 602
Art. 49 Aree di difesa paesaggistica			Z 203

Art. 55 Manufatti e siti di interesse culturale, naturalistico e storico

a) Z 321	b) A 102
Z 101	Z 102
	Z 104

Quadro d'Unione

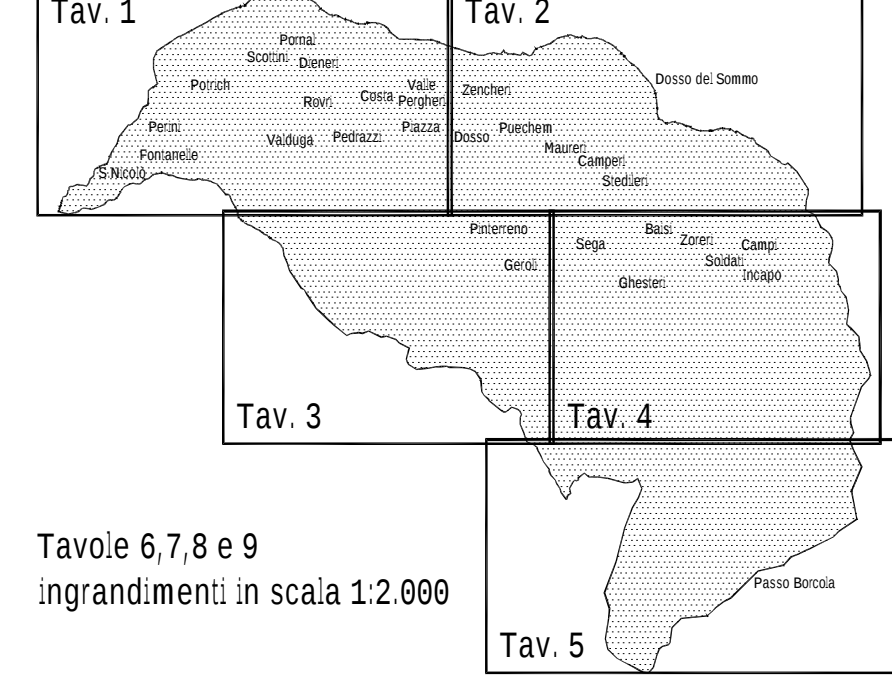

Tavole 6,7,8 e 9
Ingrandimenti in scala 1:2.000