



Soldati



Campi

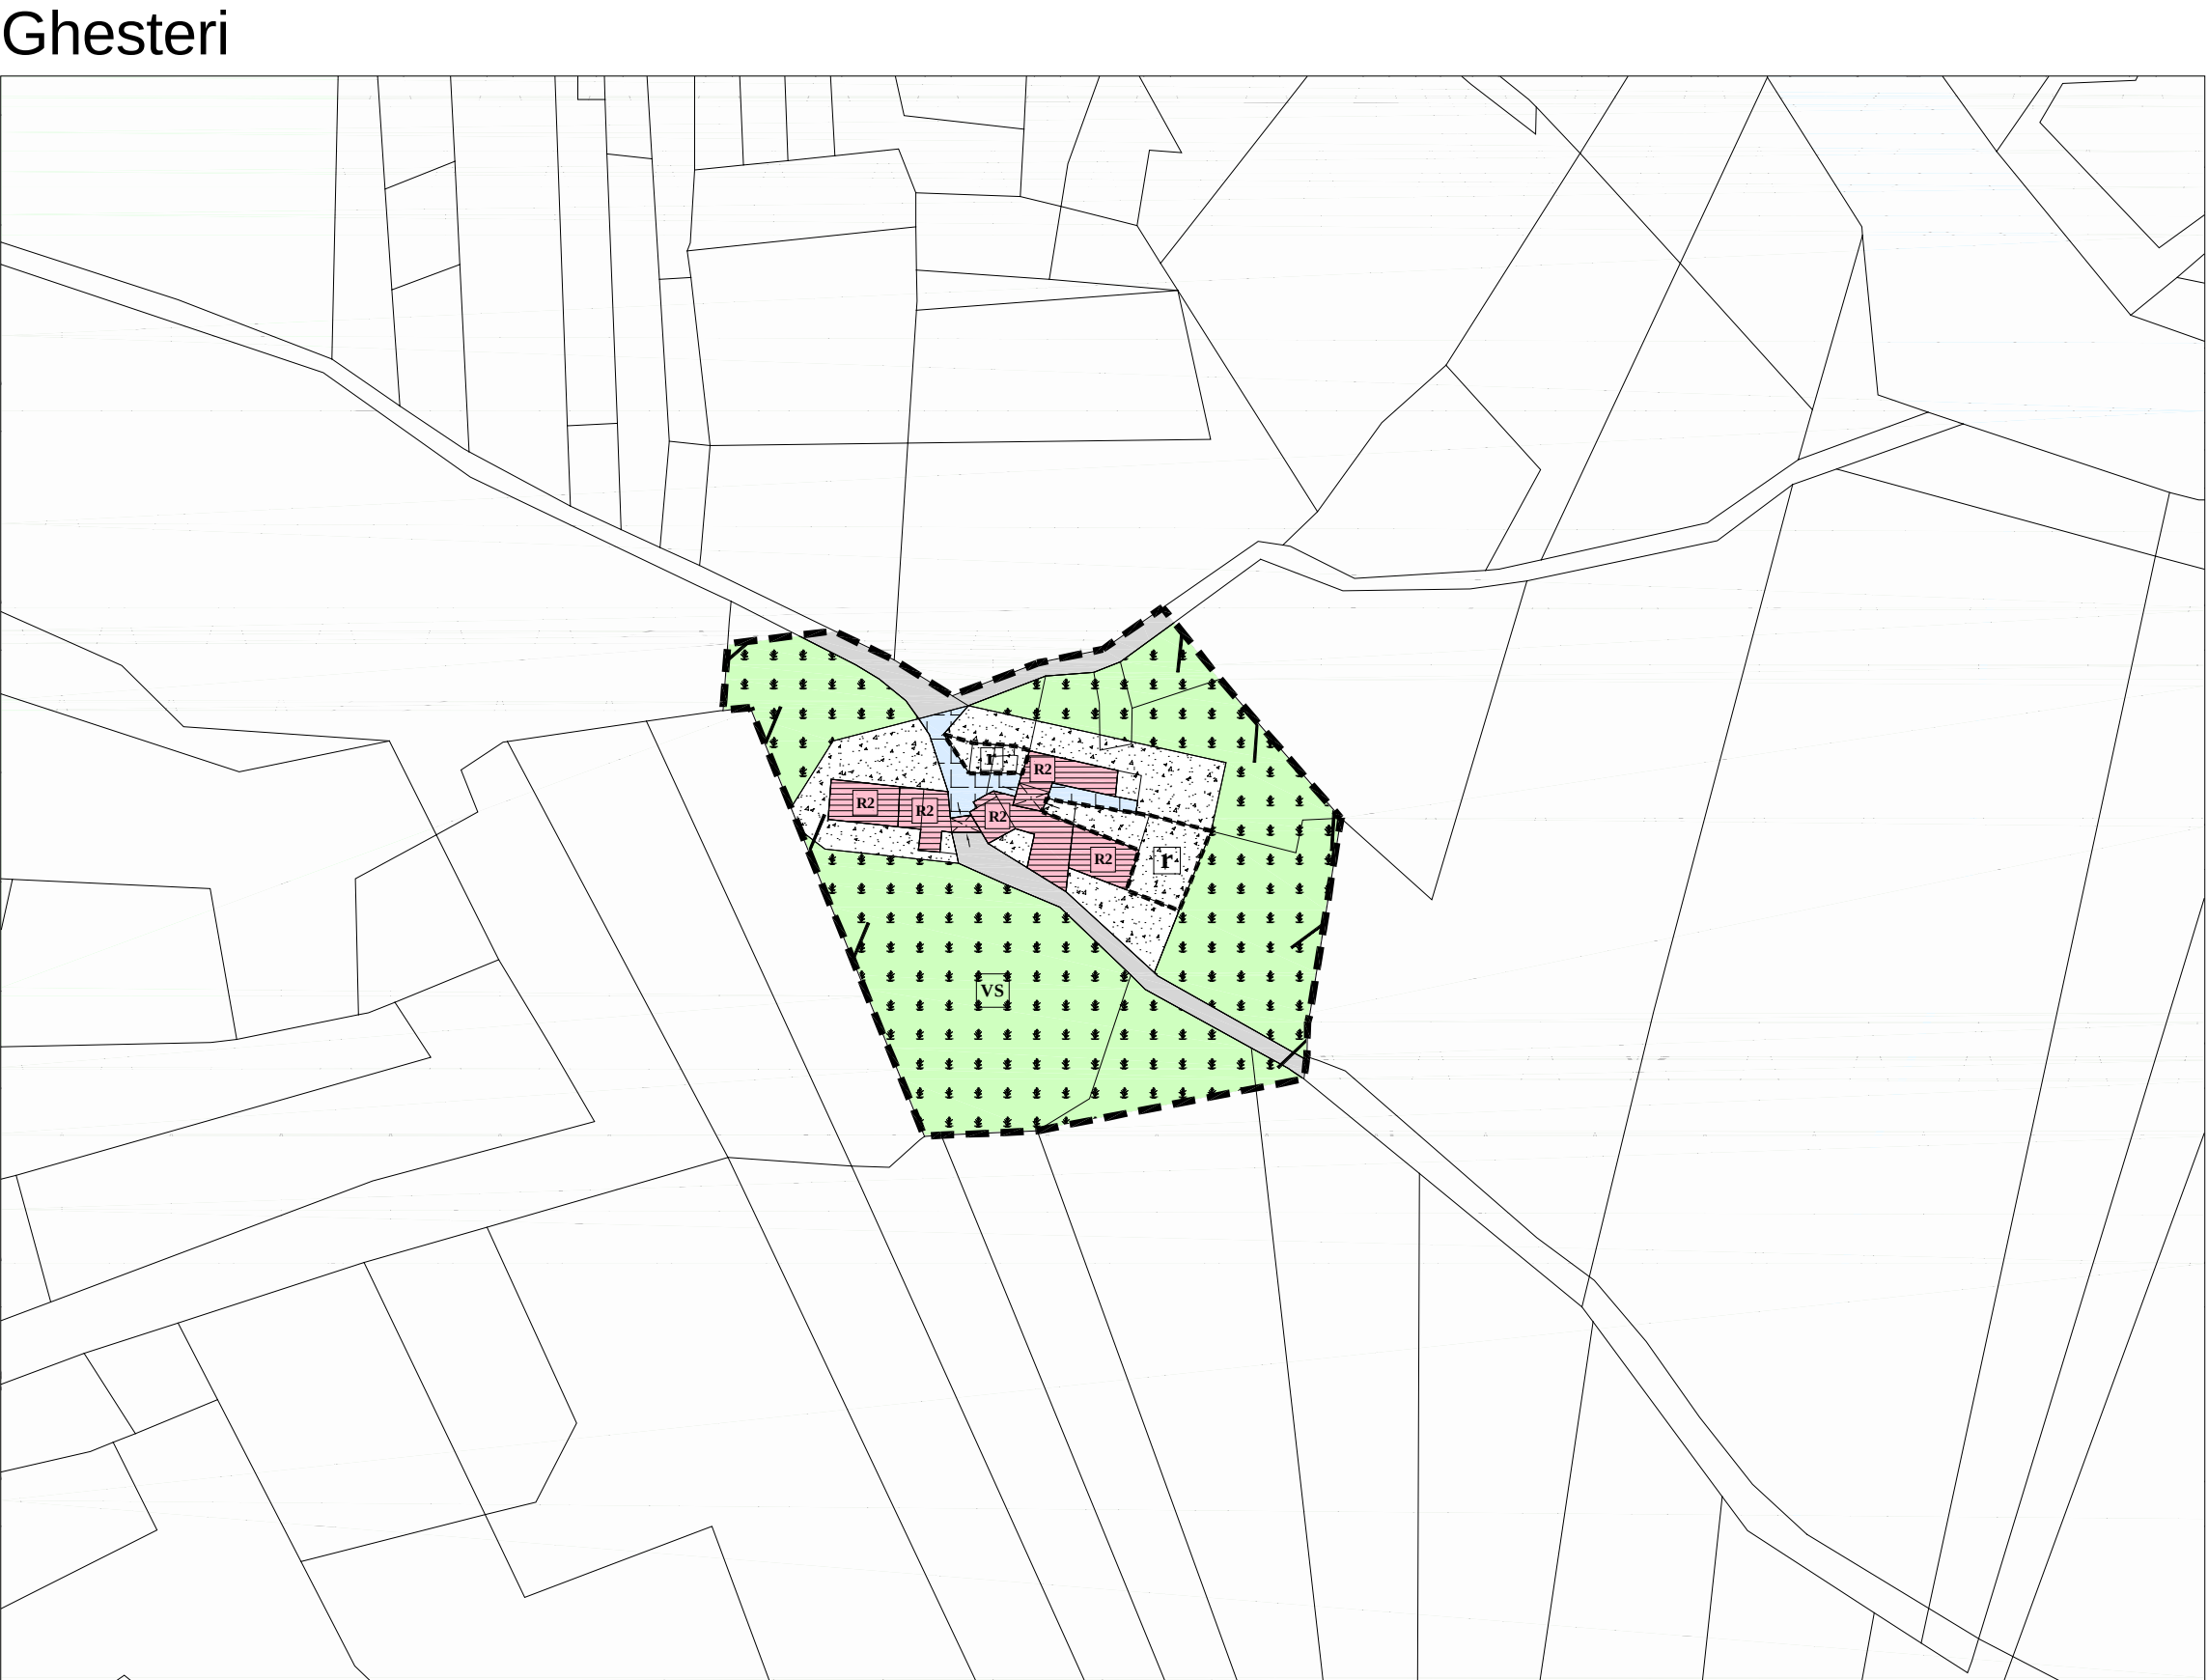

Geroli

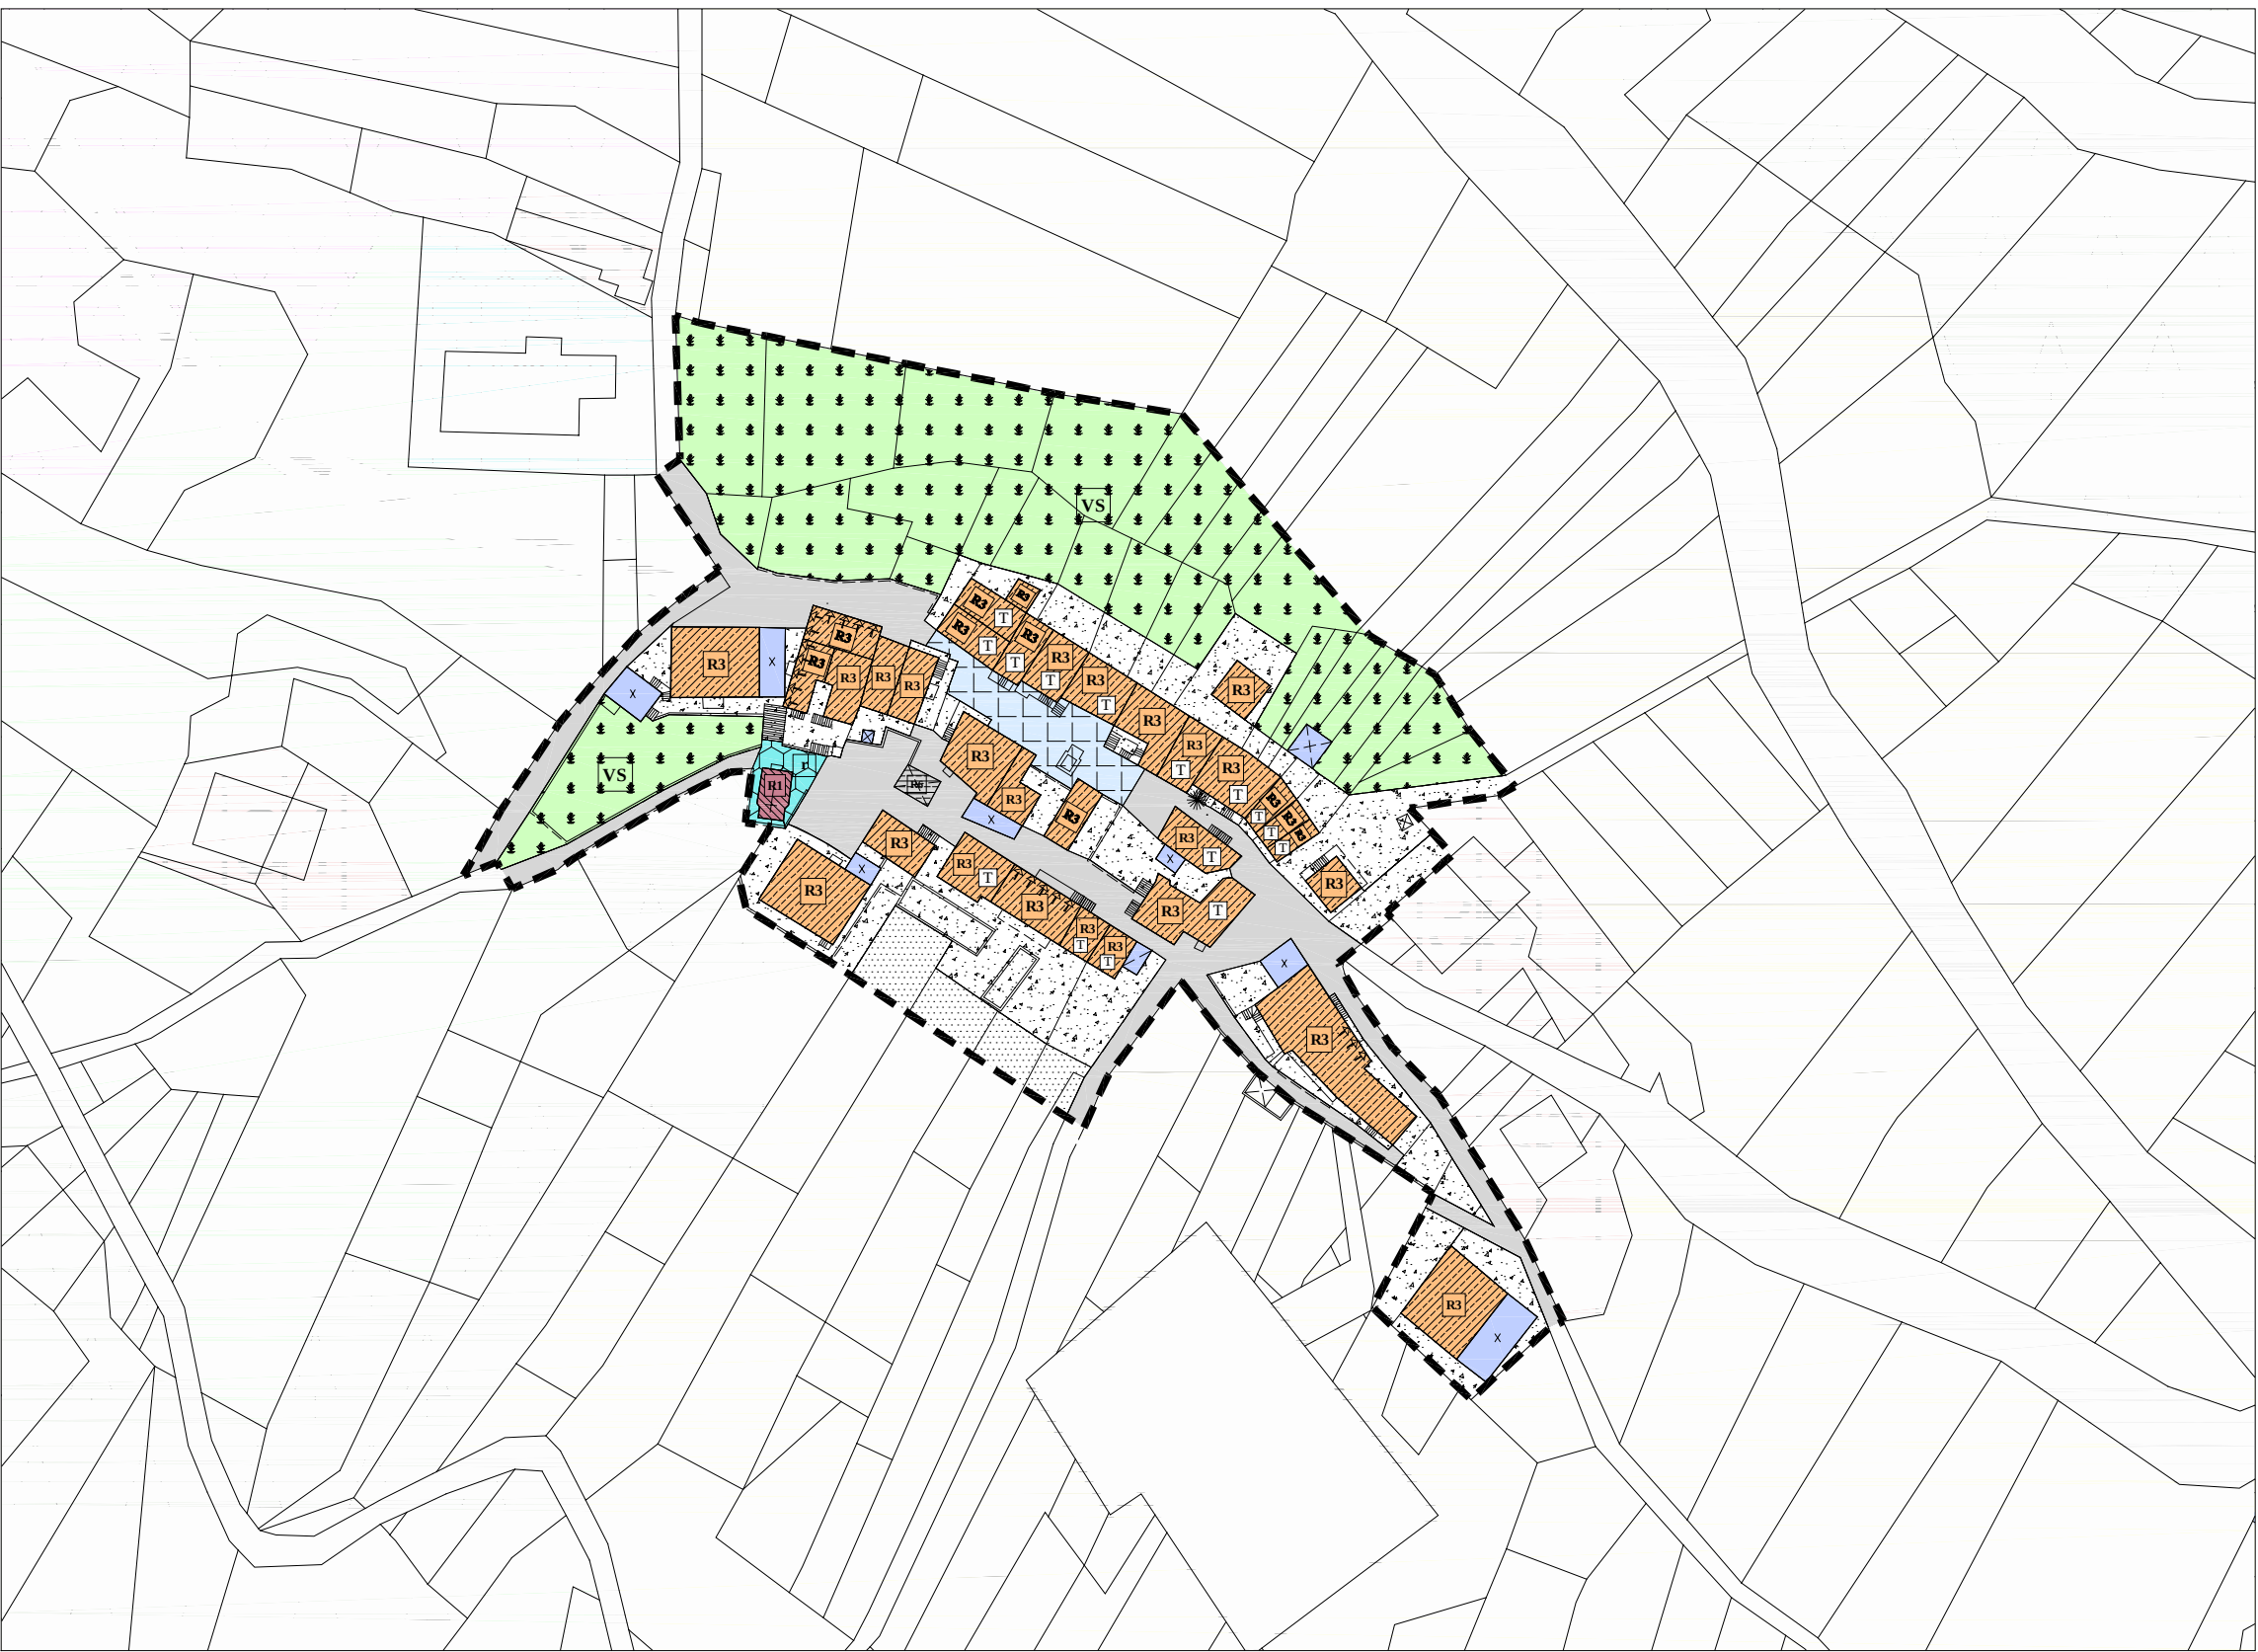

Pinterreno






COMUNE DI TERRAGNOLO

PIANO REGOLATORE GENERALE

Ottava Variante al P.R.G.

Aprile 2015

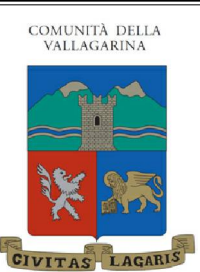

COMUNITÀ DELLA VALLE AGNOLO

CS.6

Abitati di:
Soldati, Incapo, Campi,
Ghesteri, Geroli e Pinterreno

Approvato dalla Giunta Provinciale con Deliberazione n. 1548 del 14.09.2015

Scala 1 : 1.000

Legenda

TITOLO 2° - DEFINIZIONI E PRESCRIZIONI GENERALI	
Art. 16 Fasce di rispetto cimiteriale	G 181
TITOLO 3° - URBANIZZAZIONI	
Capitolo I: Insediamenti storici	
Perimetro del Centro Storico	A 181
Art. 15 Categoria operativa "R1" - restauro	A 283
Categoria operativa "R2" - risanamento conservativo	A 284
Categoria operativa "R3" - ristrutturazione edilizia	A 285
Categoria operativa "R5" - demolizione e ricostruzione	A 287
Categoria operativa "R6" - demolizione	A 288
Categoria operativa "M2" - manutenzione straordinaria	A 282
Art. 17 Interventi di qualificazione tipologica	T
Art. 18 Fronti da riqualificare unitariamente	A 488
Art. 19 Fronti di prego	A 487
Vincoli puntuali	A 184
Art. 20 Edifici specialistici	
da confermare	di piano
alberghieri	da rifunzionalizzare
Art. 21 Ambiti di qualificazione ambientale	
spazio pubblico	A 403
spazio privato	A 405
Art. 22 Verde storico	A 406
Art. 23 Aree libere in centro storico	A 401
Art. 24 Spazi privati degli edifici	A 404
Capitolo III: Aree per servizi e attrezzature	
Art. 32 Spazi pubblici attrezzati	
servizi civili e amm.	F 281 scolastica e culturale F 283
religiosa	F 285 sportiva all'aperto F 287
	piazzola elicotteri F 215
Art. 33 Verde pubblico e parchi urbani	F 301
Art. 34 Aree cimiteriali	F 801
TITOLO 6° - INFRASTRUTTURE	
Art. 43 Infrastrutture stradali	esistente
3° Categoria	F 409 F 501
4° Categoria	F 412 F 501
5° Categoria	F 415 F 601
Art. 44 Parcheggi pubblici	
esistenti	F 395 di progetto F 396