



Pedrazzi

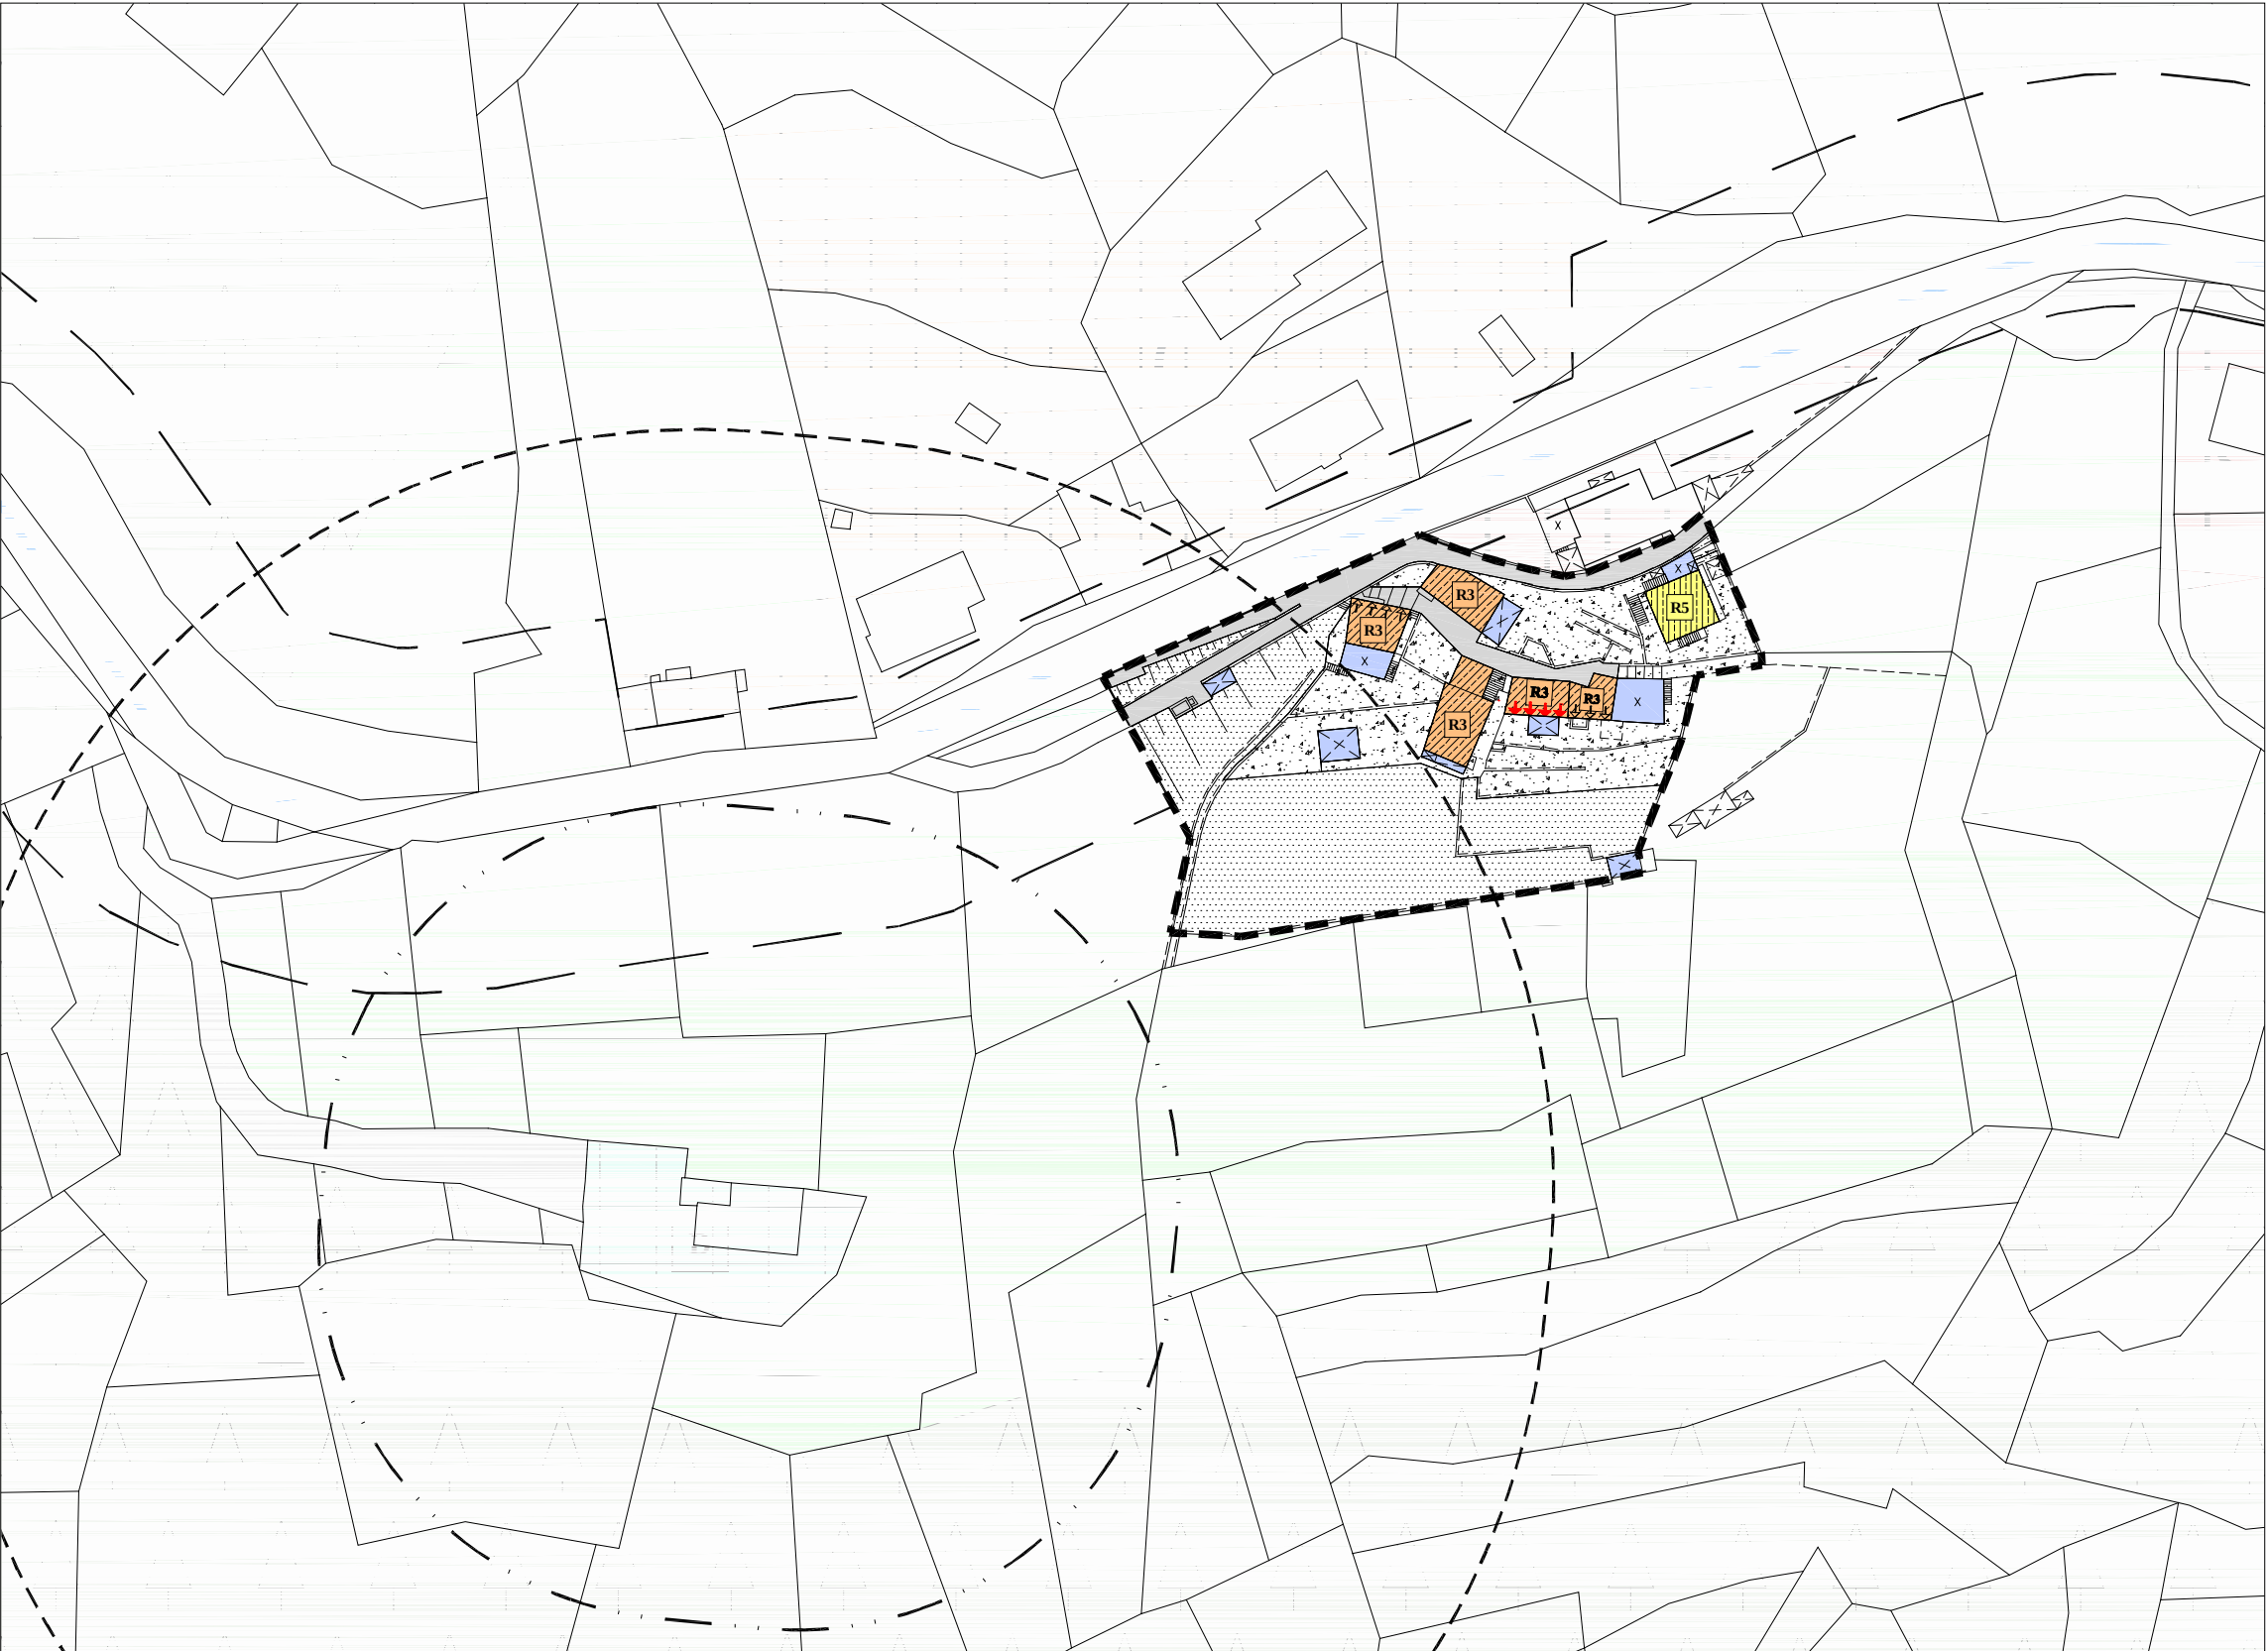

Peltreri



Piazza

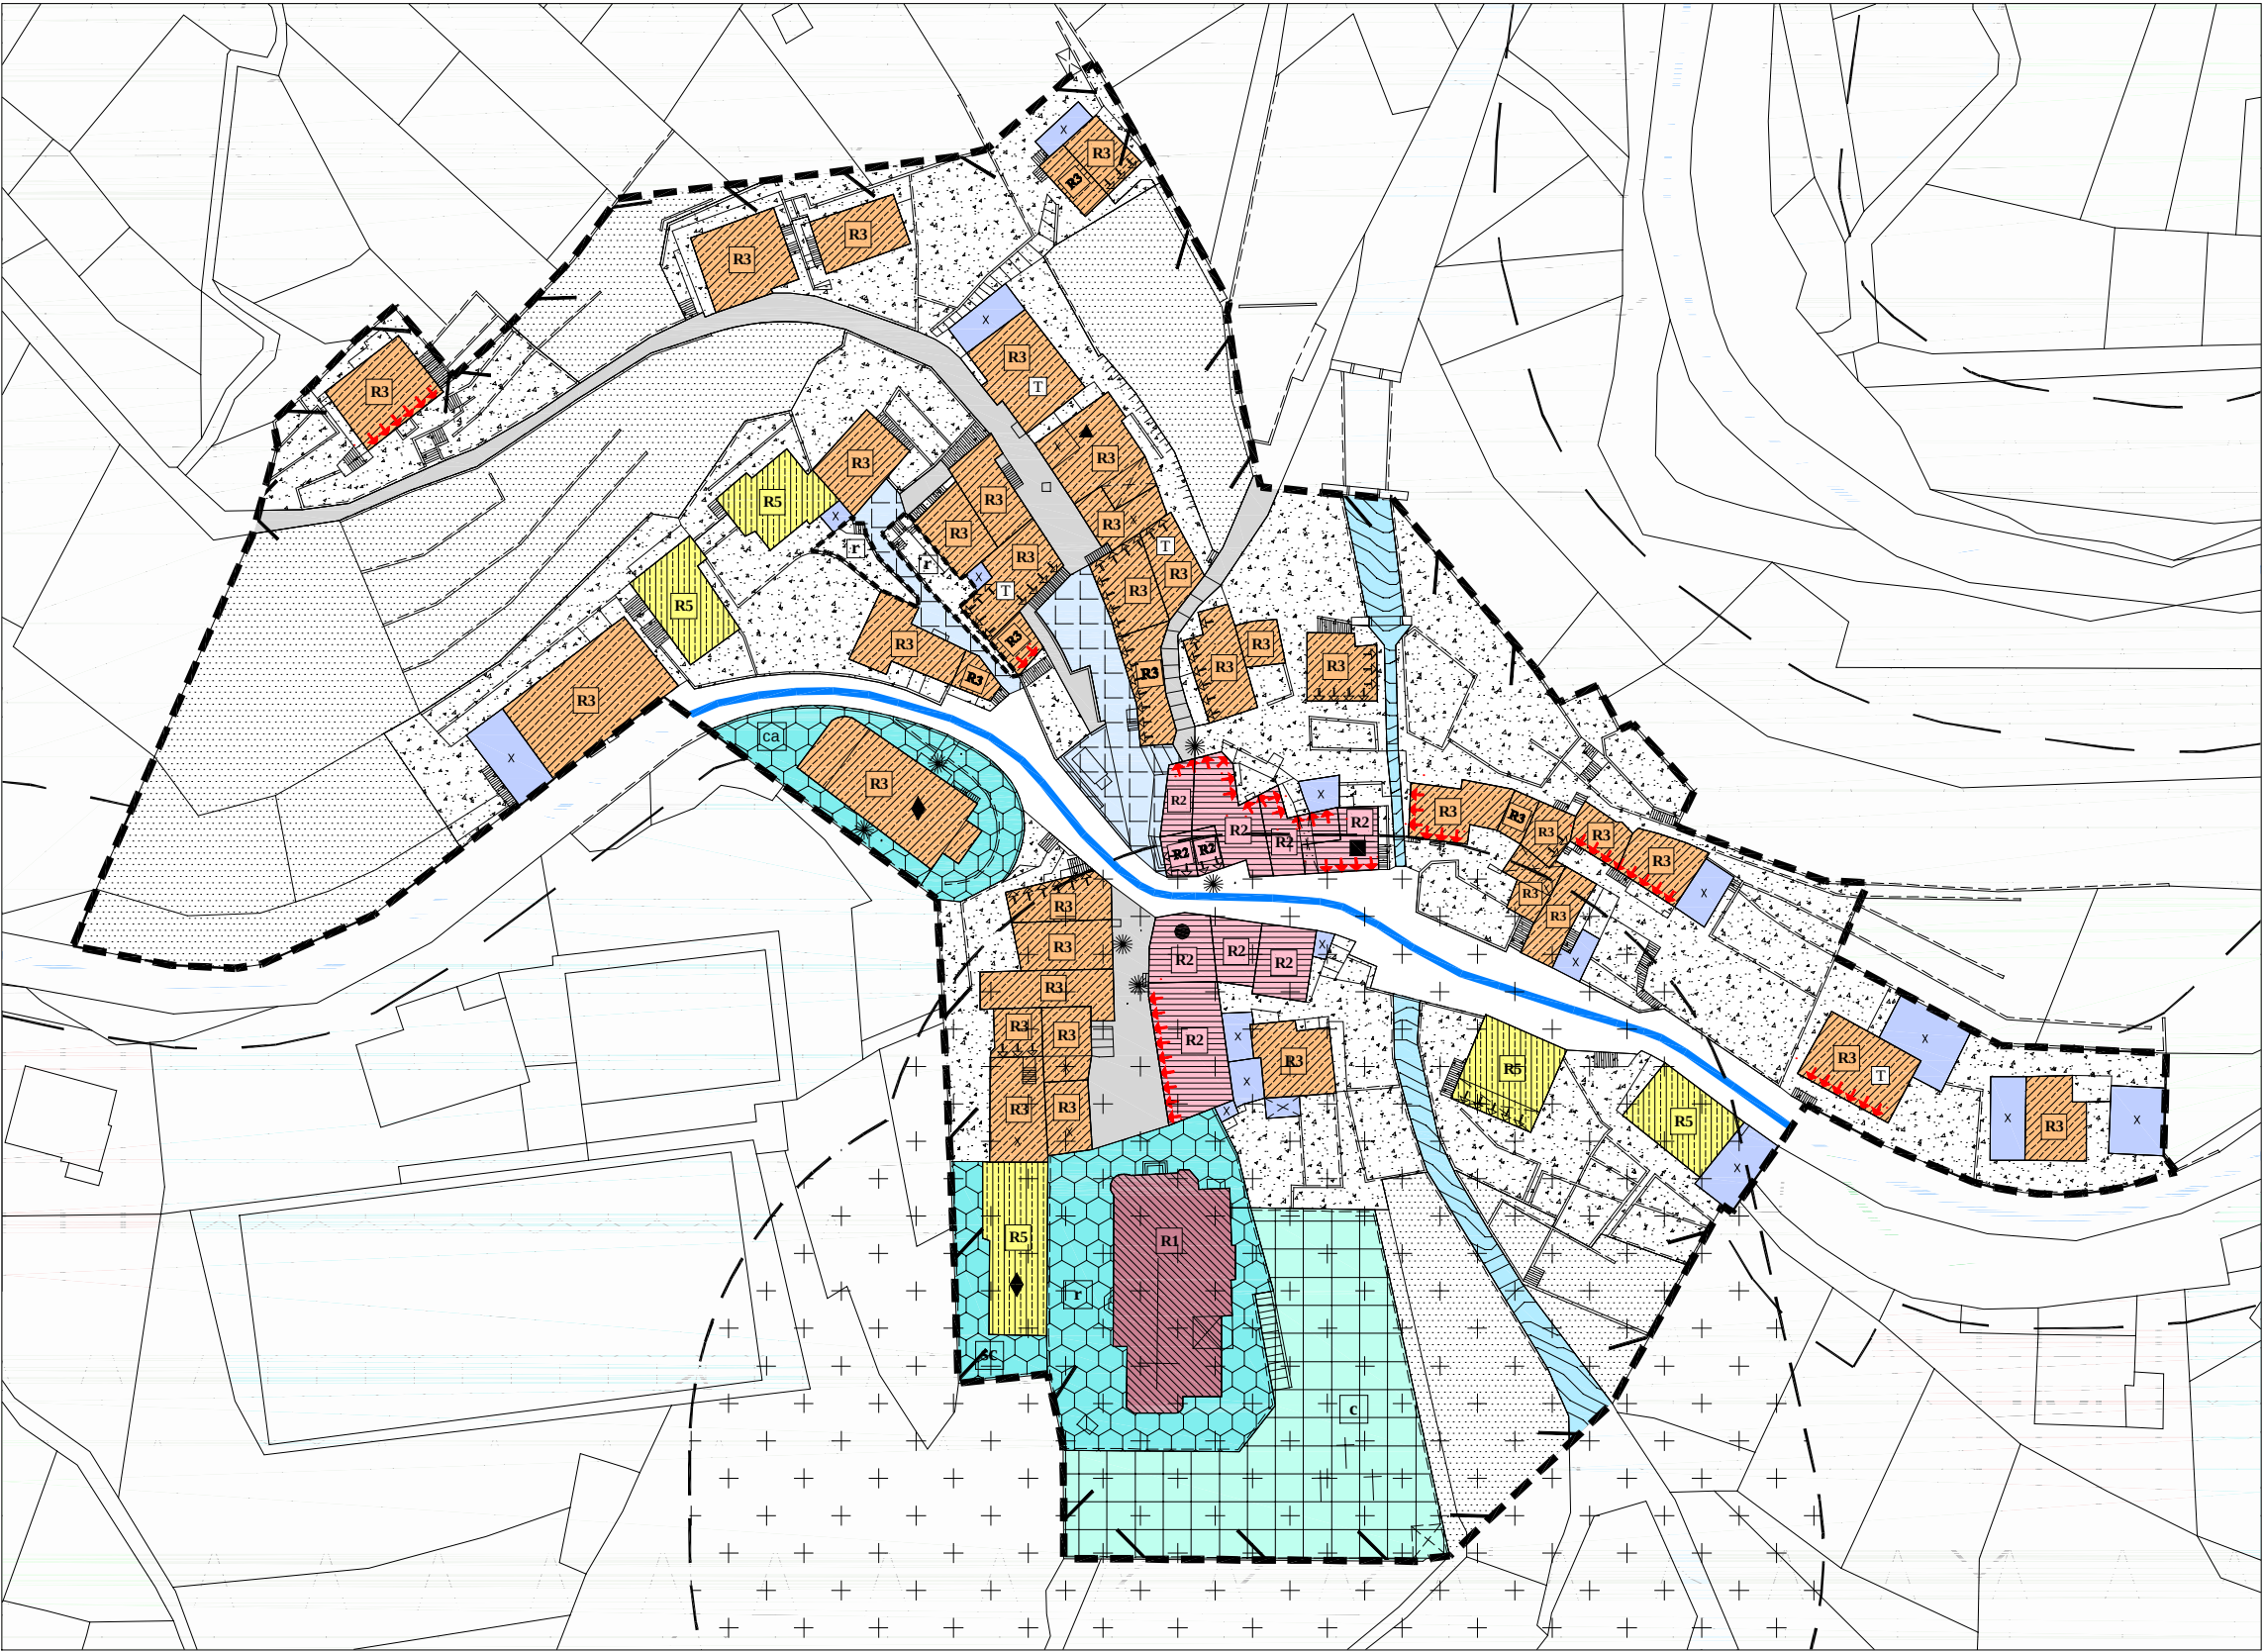


Croce



Costa



COMUNE DI TERRAGNOLO
PIANO REGOLATORE GENERALE
Ottava Variante al P.R.G.
Aprile 2015

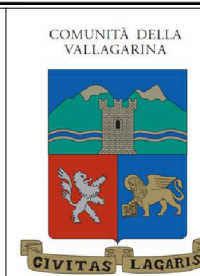

COMUNITÀ DELLA VAL LAGARINA



PROGETTO:
Comunità della
Val Lagarina
Ufficio Urbanistica

CARTOGRAFIA :
Ufficio Urbanistica
della Comunità

COLLABORAZIONE :
Ufficio Tecnico Comunale

Abitati di:
**Pedrazzi, Peltreri,
Piazza, Croce e Costa**

Approvato dalla Giunta Provinciale con Deliberazione n. 1548 del 14.09.2015

Scala 1 : 1.000

Legenda

TITOLO 2° - DEFINIZIONI E PRESCRIZIONI GENERALI		
Art. 10	Fasce di rispetto cimiteriale	G 181
TITOLO 3° - URBANIZZAZIONI		
Capitolo I: Insediamenti storici		
Perimetro del Centro Storico		A 181
Art. 15	Categoria operativa "R1" - restauro	A 283
Categoria operativa "R2" - risanamento conservativo		A 284
Categoria operativa "R3" - ristrutturazione edilizia		A 285
Categoria operativa "R5" - demolizione e ricostruzione		A 287
Categoria operativa "R6" - demolizione		A 288
Categoria operativa "M2" - manutenzione straordinaria		A 282
Art. 17	Interventi di qualificazione tipologica	T
Art. 18	Fronti da riqualificare unitariamente	A 488
Art. 19	Fronti di prego	A 487
Vincoli puntuali		A 184
Art. 20 Edifici specializzati:		
di confermare		di piano
alberghieri		da rifunzionalizzare
Art. 21 Ambiti di qualificazione ambientale		
spazio pubblico		A 483
spazio privato		A 485
Art. 22	Verde storico	A 486
Art. 23	Aree libere in centro storico	A 481
Art. 24	Spazi privati degli edifici	A 484
Capitolo III: Aree per servizi e attrezzature		
Art. 32 Spazi pubblici attrezzati		
servizi civili e amm.		F 281
religiosa		F 285
scolastica e culturale		F 283
sportiva all'aperto		F 287
piazza elicotteri		F 215
Art. 33	Verde pubblico e parchi urbani	F 381
Art. 34	Aree cimiteriali	F 881
TITOLO 6° - INFRASTRUTTURE		
Art. 43 Infrastrutture stradali		
3° Categoria		F 489 F 581
4° Categoria		F 412 F 581
5° Categoria		F 415 F 681
Art. 44 Parcheggio pubblici		
esistenti		F 395
di progetto		F 396