


S.Nicolo'




Fontanelle



Perini

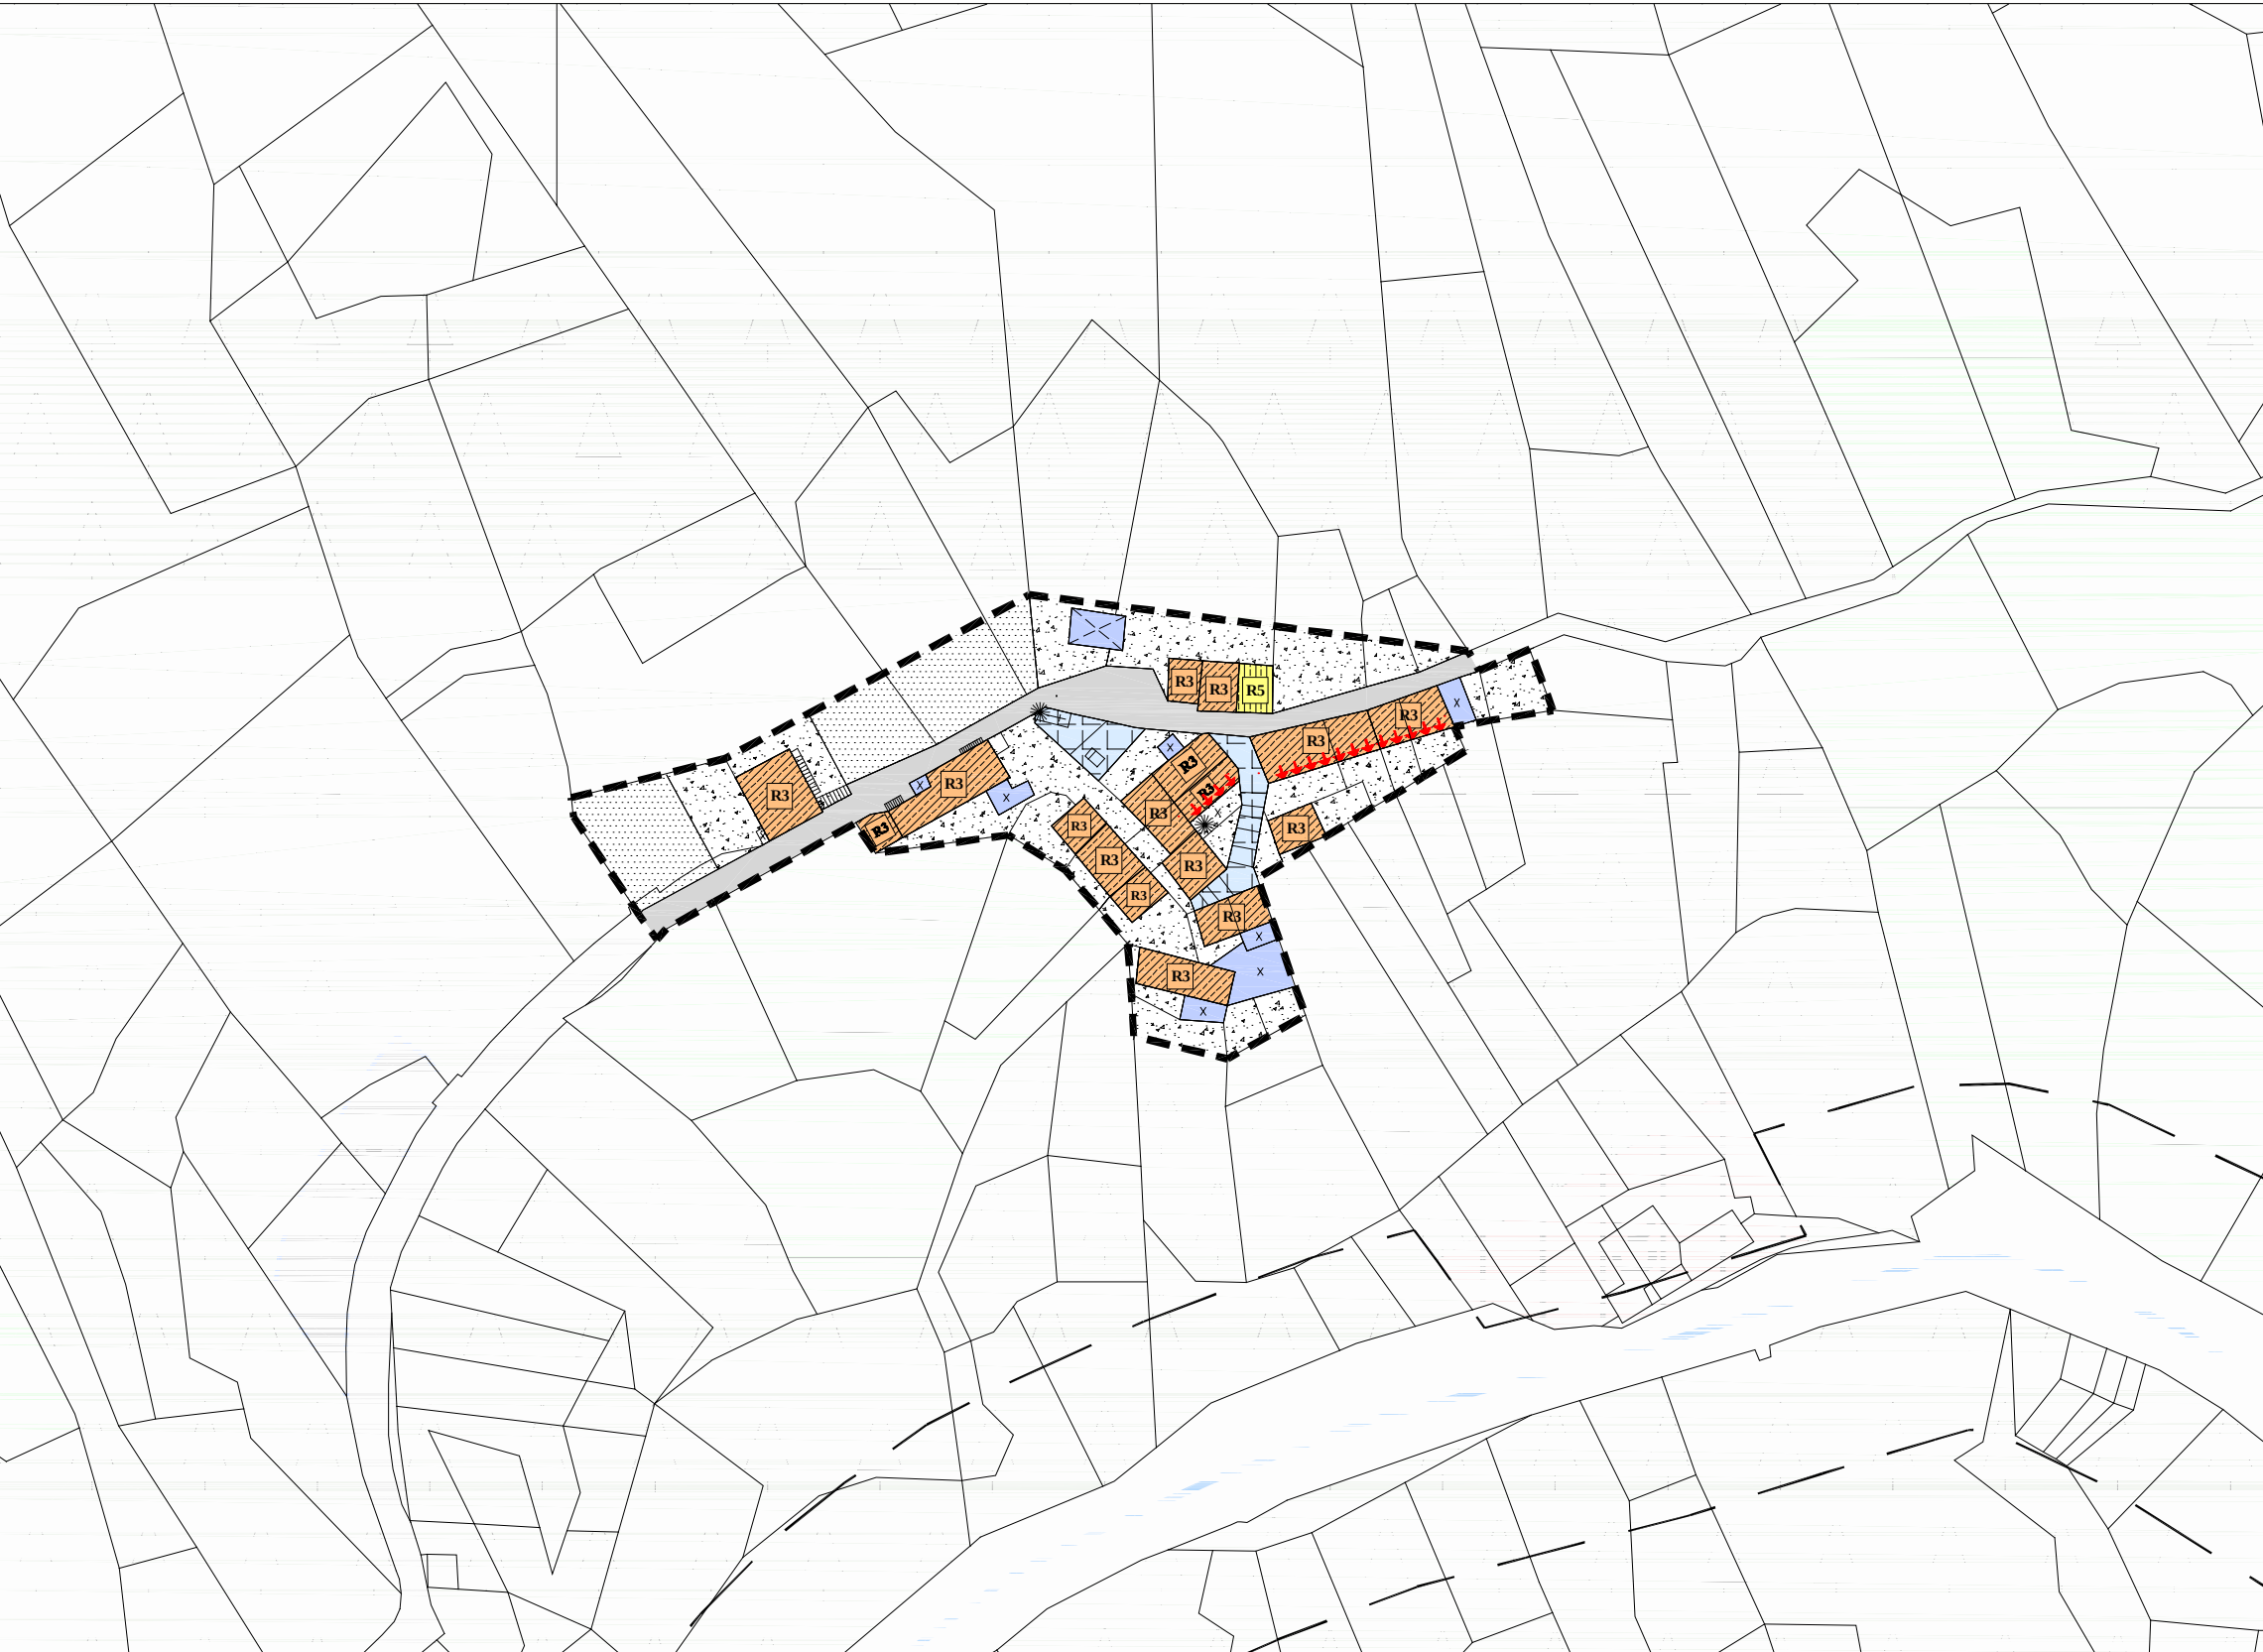

Valduga

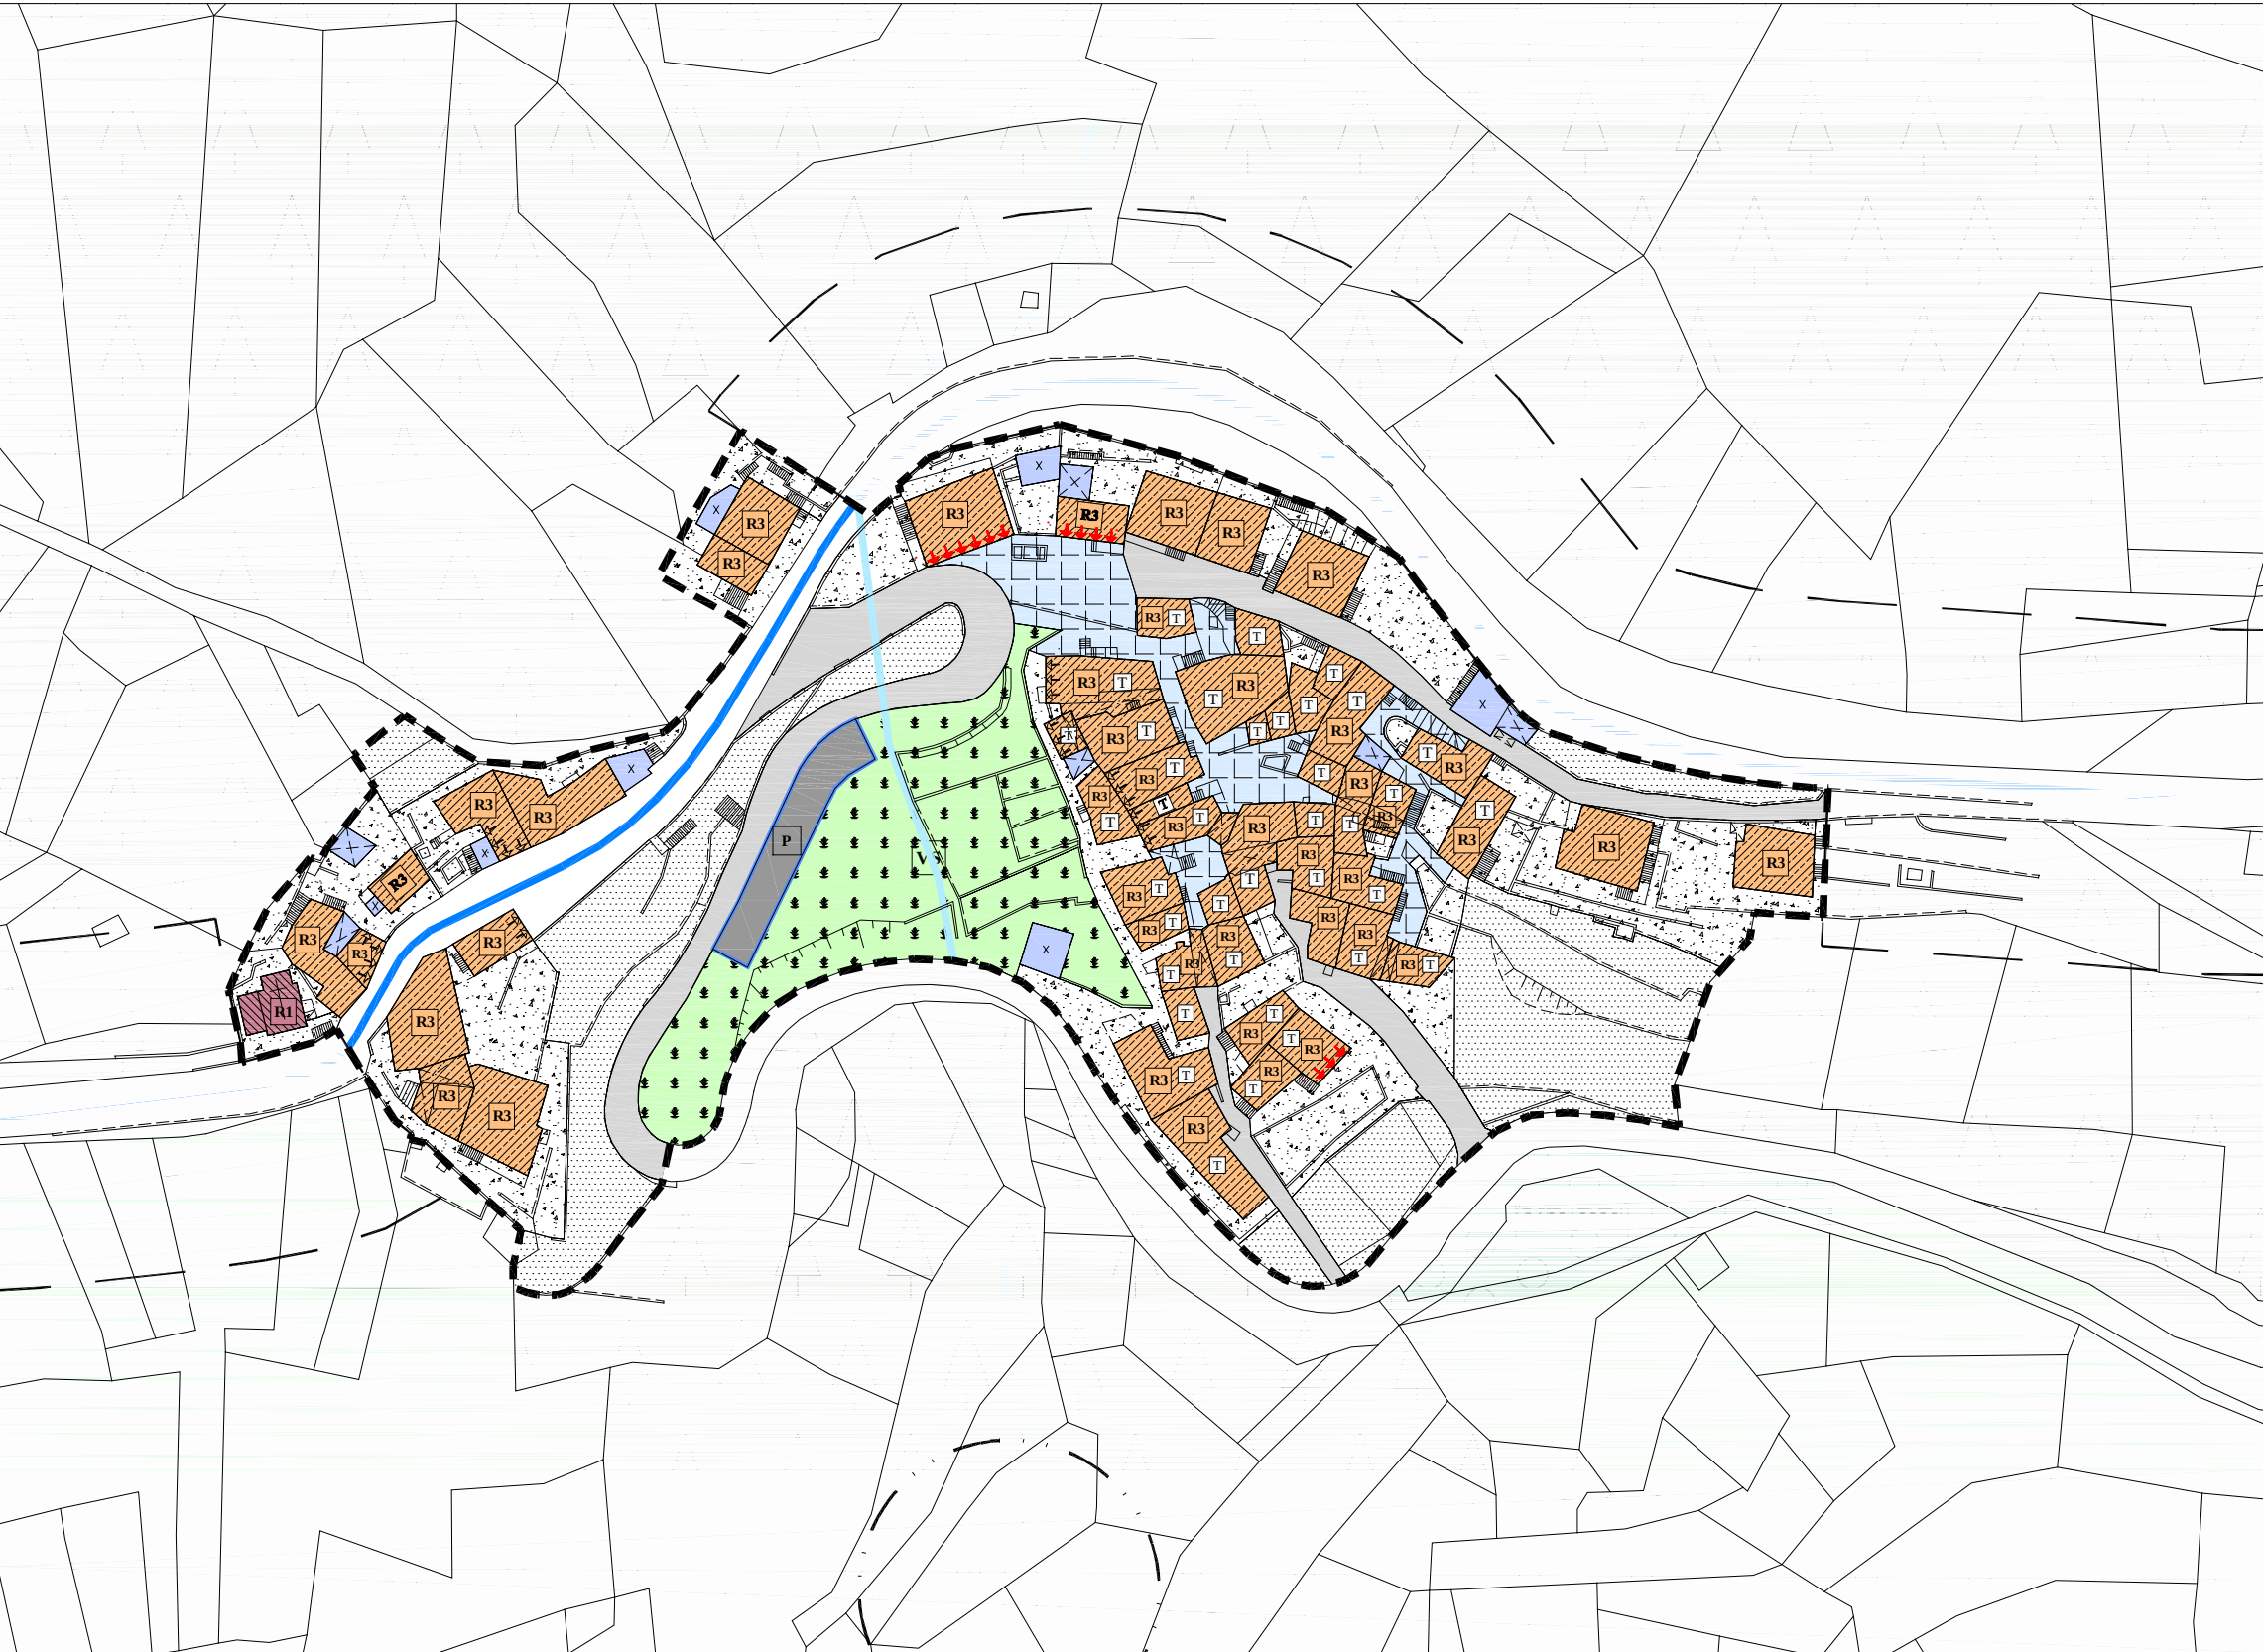



COMUNE DI TERRAGNOLO

PIANO REGOLATORE GENERALE

Ottava Variante al P.R.G.

Aprile 2015



COMUNITA' DELLA VALDAGNO

CS.1

PROGETTO:
Comunità della
Valdagno
Ufficio Urbanistica

CARTOGRAFIA :
Ufficio Urbanistica
della Comunità

COLLABORAZIONE :
Ufficio Tecnico Comunale

Abitati di:
**S.Nicolò, Fontanelle,
Perini e Valduga**

Approvato dalla Giunta Provinciale con Deliberazione n. 1548 del 14.09.2015

Scala 1 : 1.000

Legenda

TITOLO 2° - DEFINIZIONI E PRESCRIZIONI GENERALI	
Art. 18 Fasce di rispetto cimiteriale	G 181
TITOLO 3° - URBANIZZAZIONI:	
Capitolo I: Insediamenti storici:	
Perimetro del Centro Storico	A 181
Art. 15 Categoria operativa "R1" - restauro	A 283
Categoria operativa "R2" - risanamento conservativo	A 284
Categoria operativa "R3" - ristrutturazione edilizia	A 285
Categoria operativa "R5" - demolizione e ricostruzione	A 287
Categoria operativa "R6" - demolizione	A 288
Categoria operativa "M2" - manutenzione straordinaria	A 282
Art. 17 Interventi di qualificazione tipologica	T
Art. 18 Fronti da riqualificare unitariamente	A 488
Art. 19 Fronti di pregio	A 487
Vincoli puntuali	A 184
Art. 20 Edifici specialistici:	
da confermare	◆
alberghieri	▲
di piano	●
da rifunionalizzare	■
Art. 21 Ambiti di qualificazione ambientale	
spazio pubblico	A 483
spazio privato	A 485
Art. 22 Verde storico	A 486
Art. 23 Aree libere in centro storico	A 481
Art. 24 Spazi privati degli edifici	A 484
Capitolo III: Aree per servizi e attrezzature	
Art. 32 Spazi pubblici attrezzati	
servizi civili e amm.	F 281
religiosa	F 285
scolastica e culturale	F 283
sportiva all'aperto	F 287
piazzola elicotteri	F 215
Art. 33 Verde pubblico e parchi urbani	F 381
Art. 34 Aree cimiteriali	F 881
TITOLO 6° - INFRASTRUTTURE	
Art. 43 Infrastrutture stradali	
3° Categoria	F 499 F 561
4° Categoria	F 412 F 561
5° Categoria	F 415 F 661
Art. 44 Parcheggi pubblici	
essenti	F 385
di progetto	F 386