



Nr.1 S.Nicolò - Chiesa di S.Nicolò vescovo




Nr.2 Fontanelle - Edicola sacra

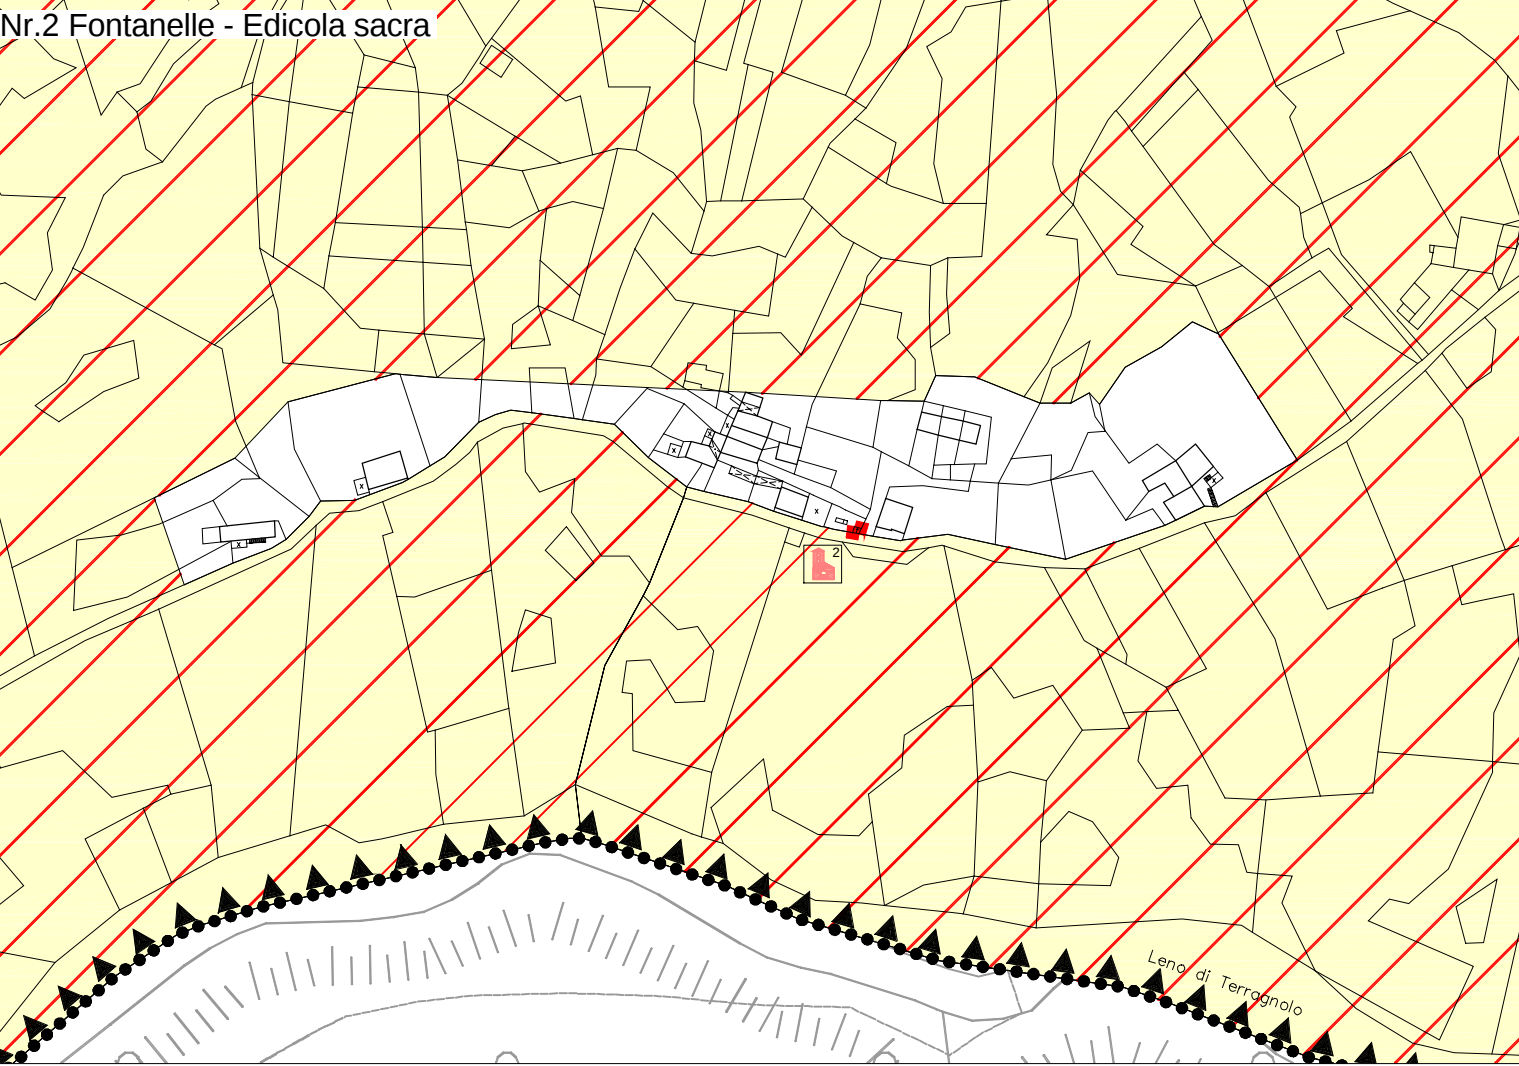


Nr.3 Valgrande - Capitello di S.Libera

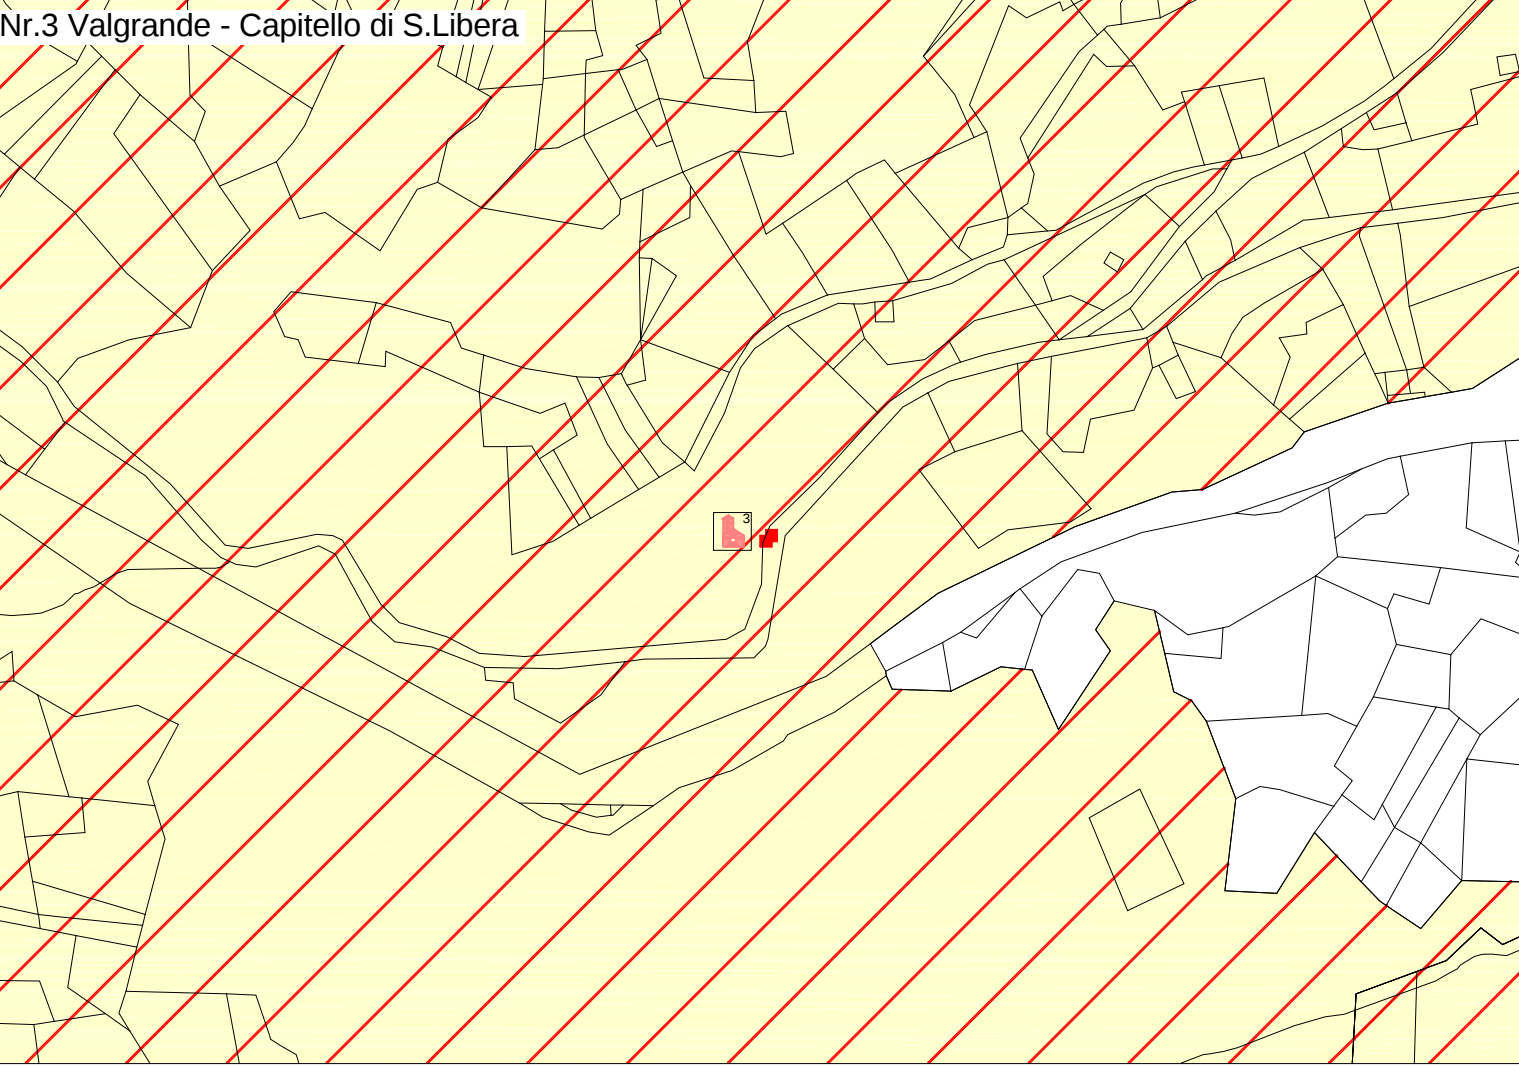


Nr.4 Valduga - Chiesa della Madonna del Carmelo

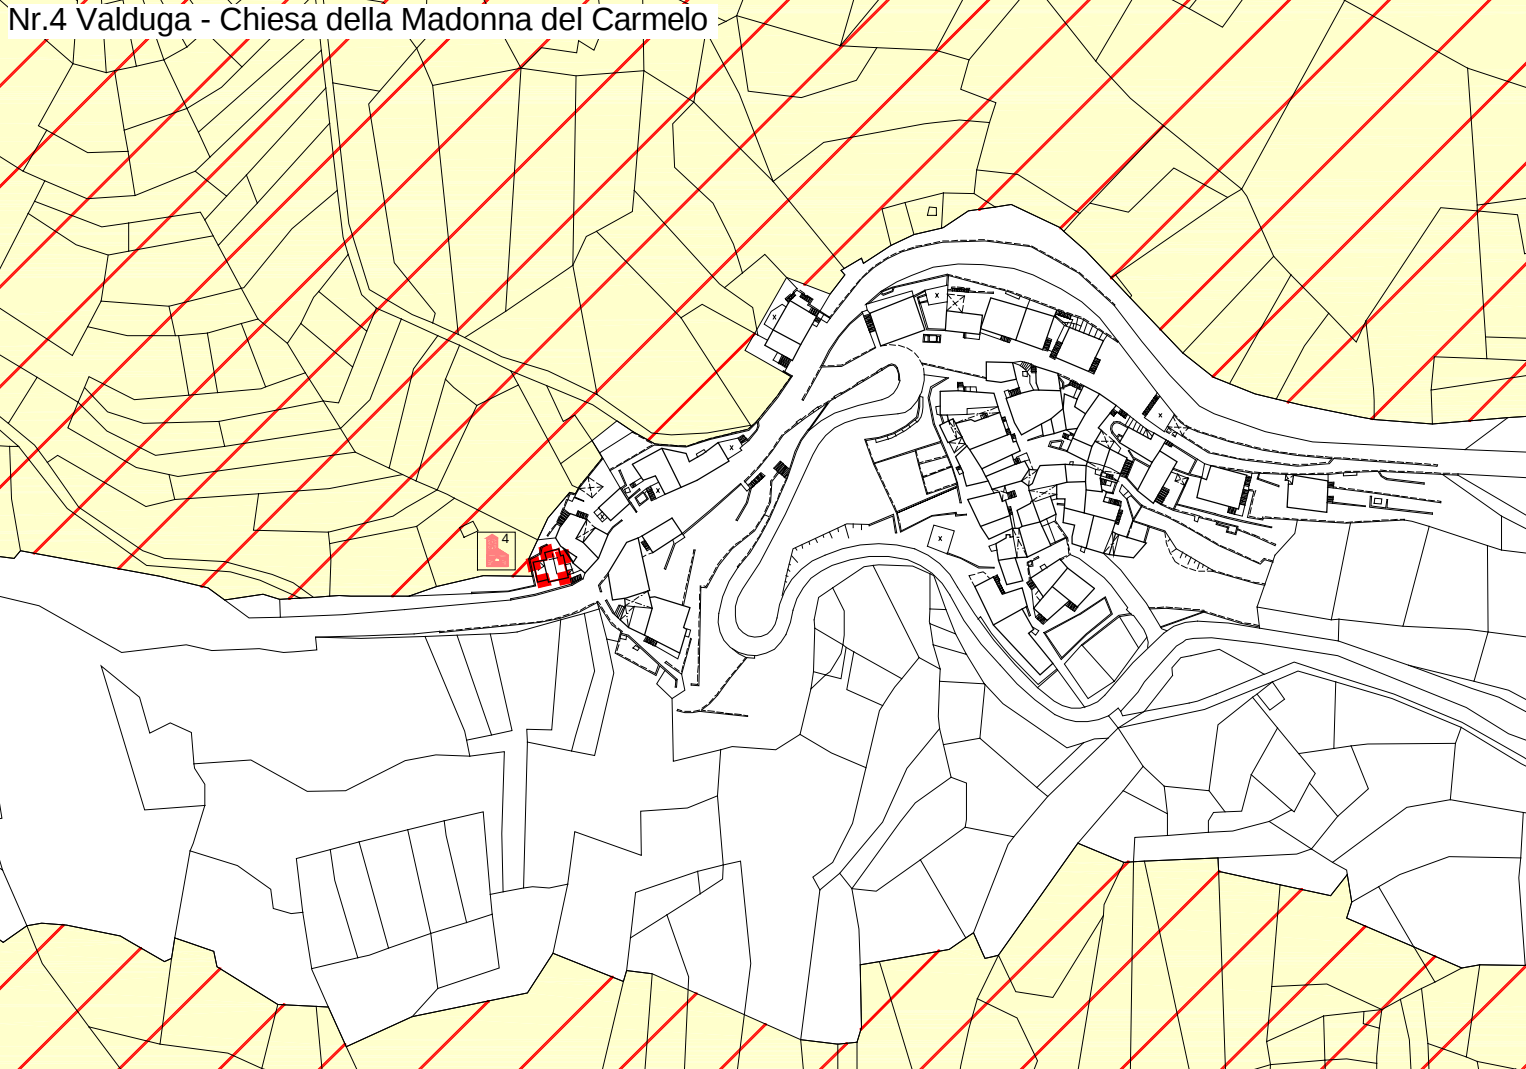


Nr.5 Valduga - Edicola sacra "delle vedove"
Nr.6 Valduga - Edicola sacra

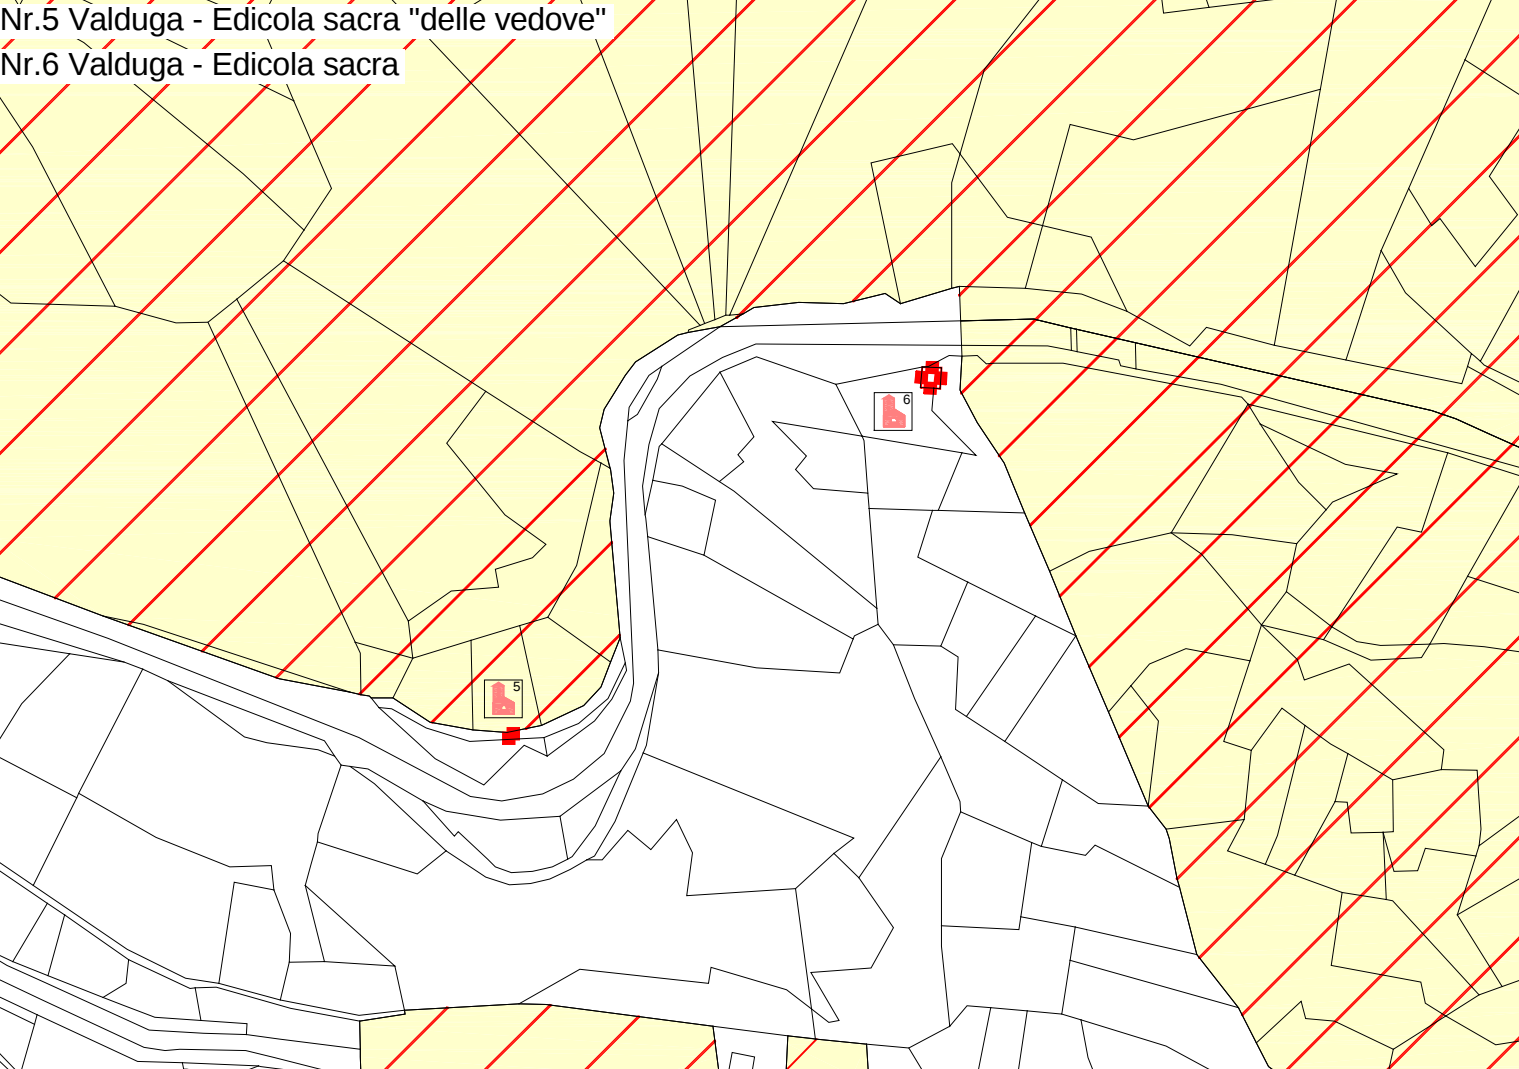


Nr.7 Piazza - Chiesa SS. Pietro e Paolo apostoli

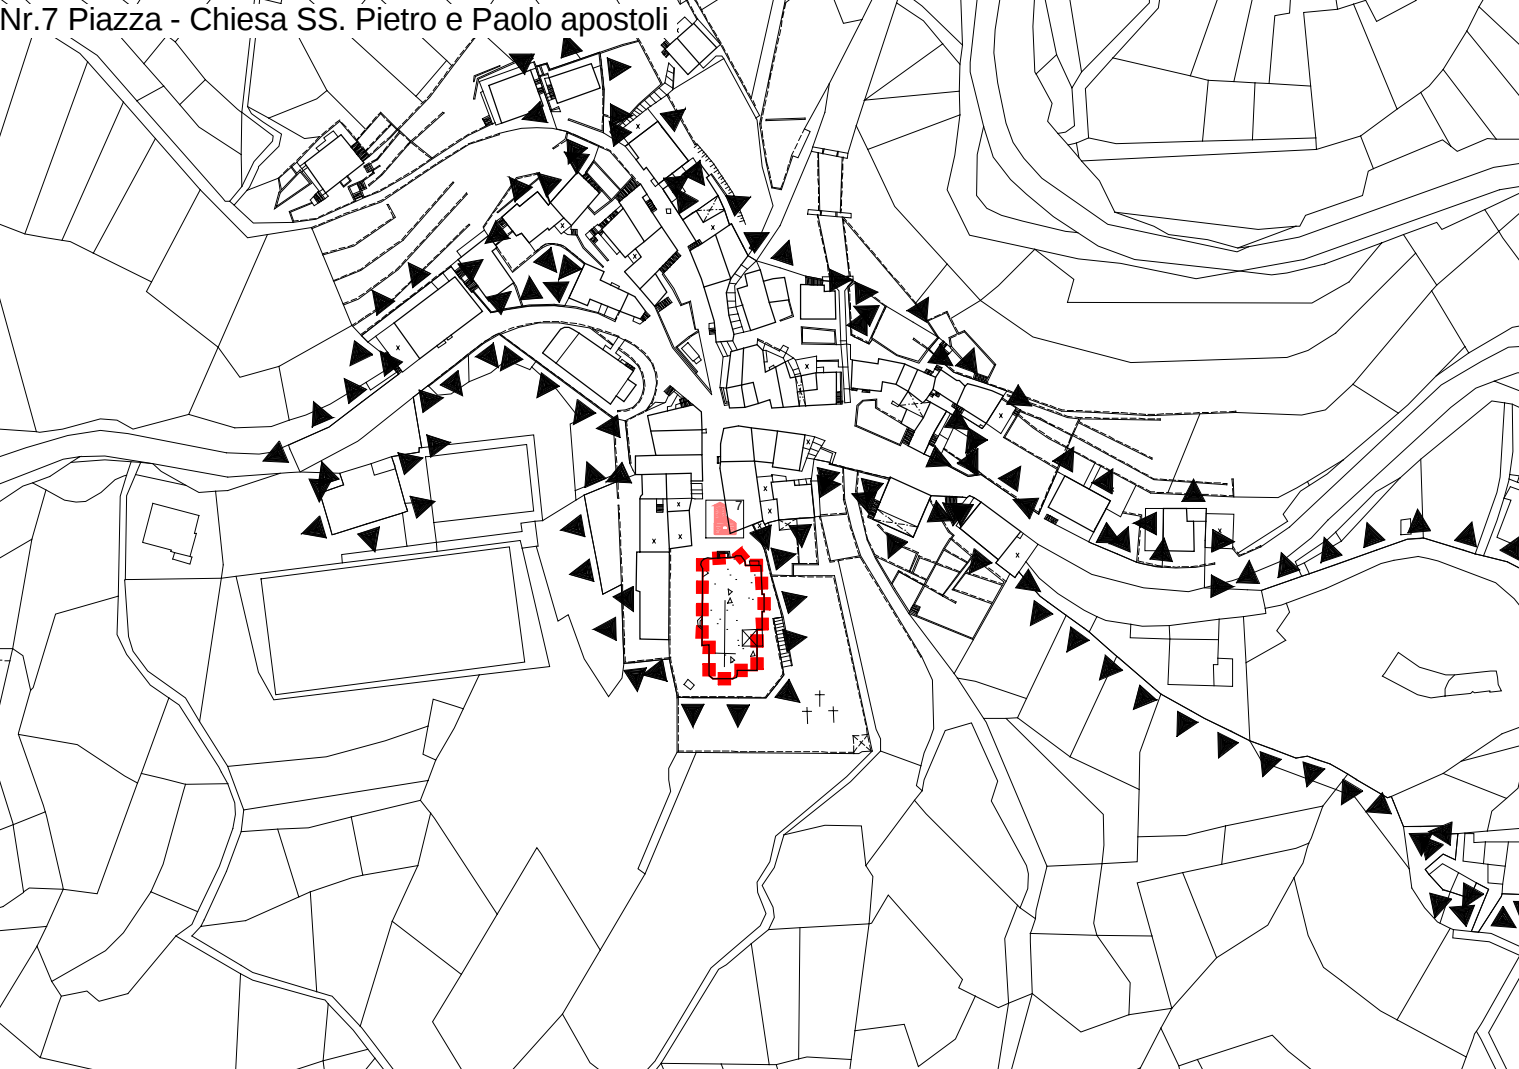


Nr.8 Puechem - Chiesa di S.Rocco

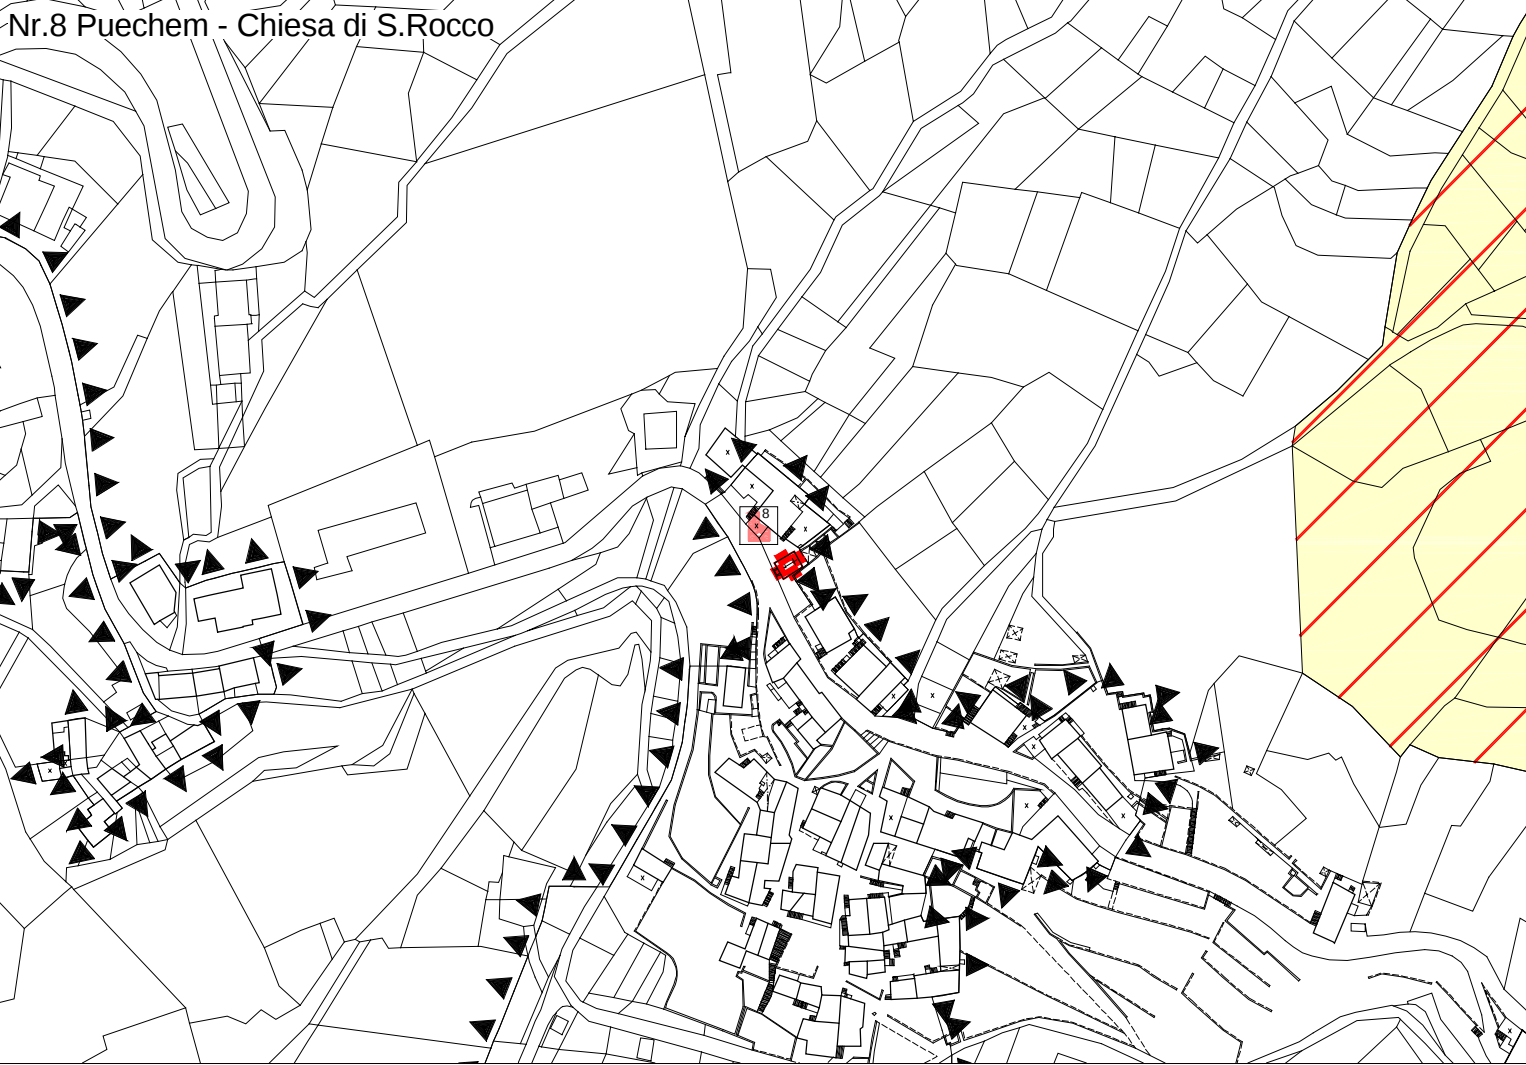


Nr.9 Maureri - Chiesa di S.Maria Maddalena

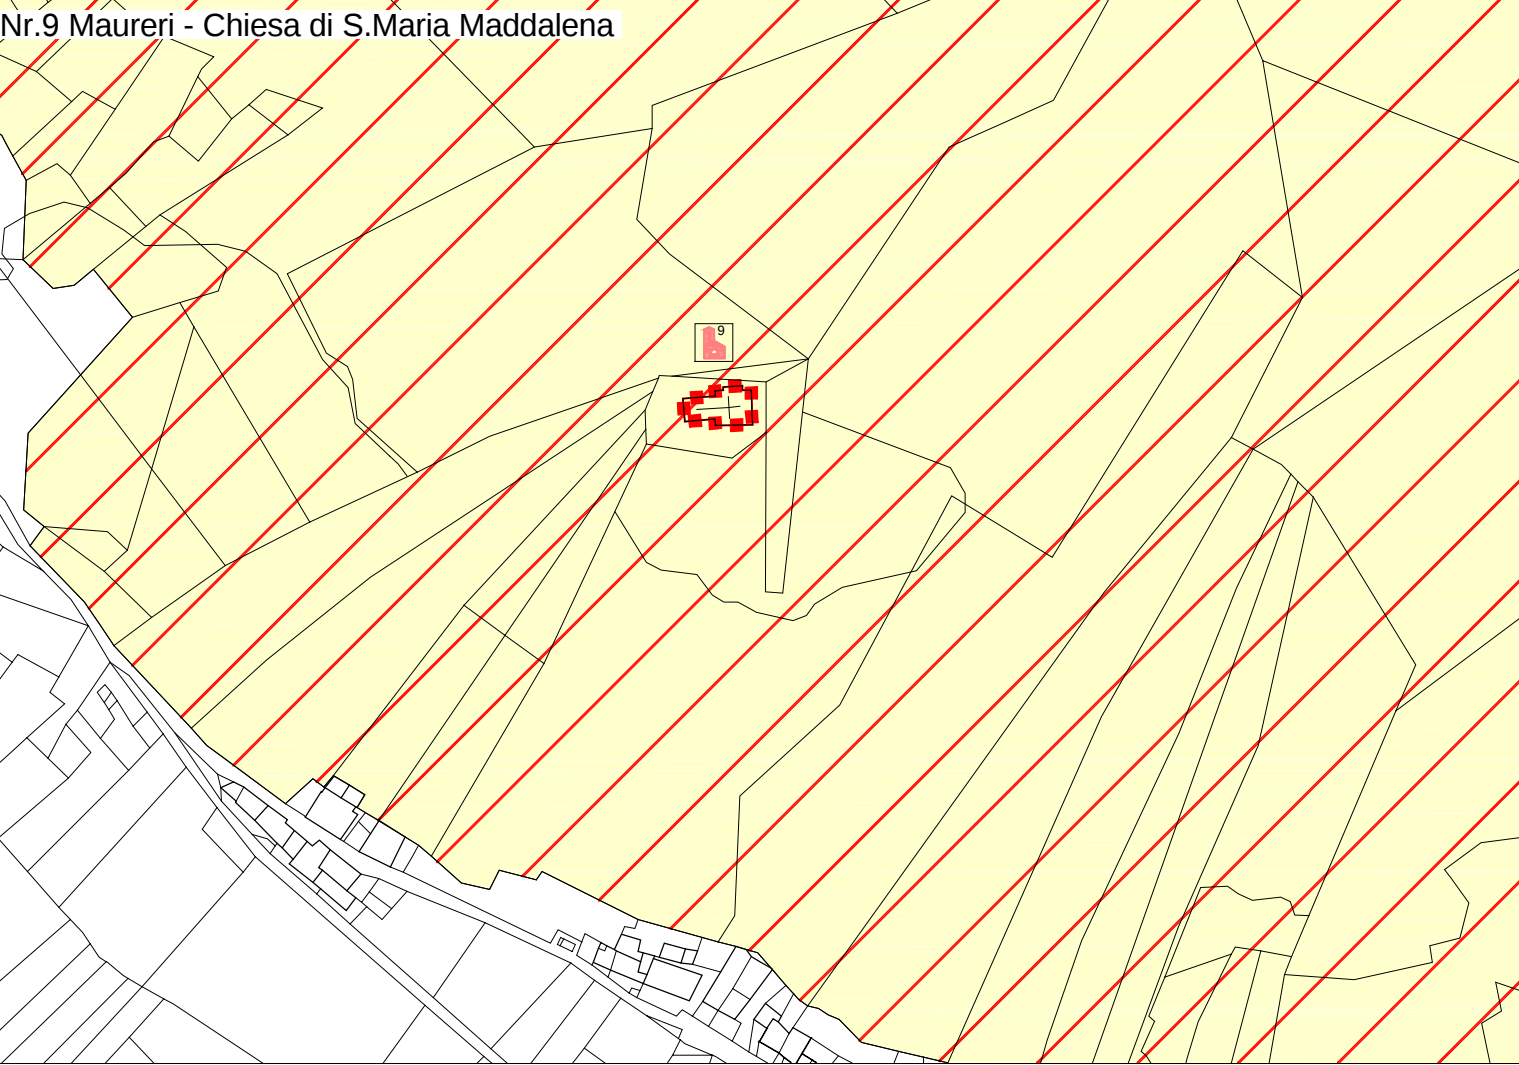


Nr.10 Stedileri - Edicola

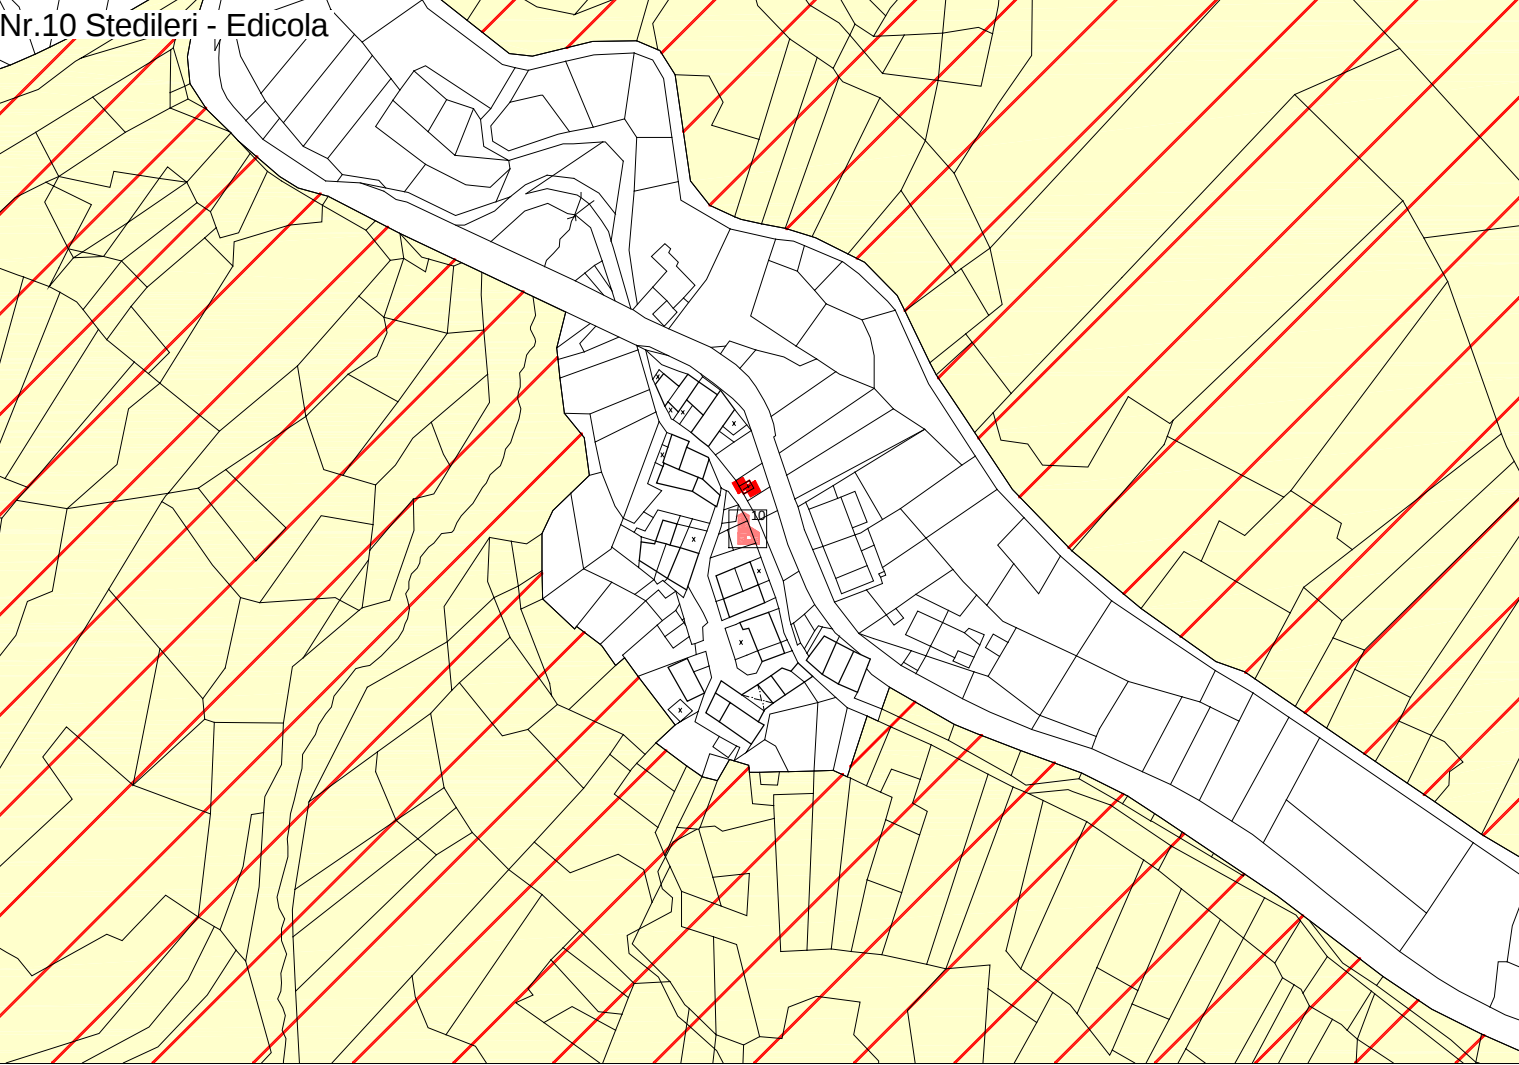


Nr.11 Zoreri - Chiesa dell'Immacolata

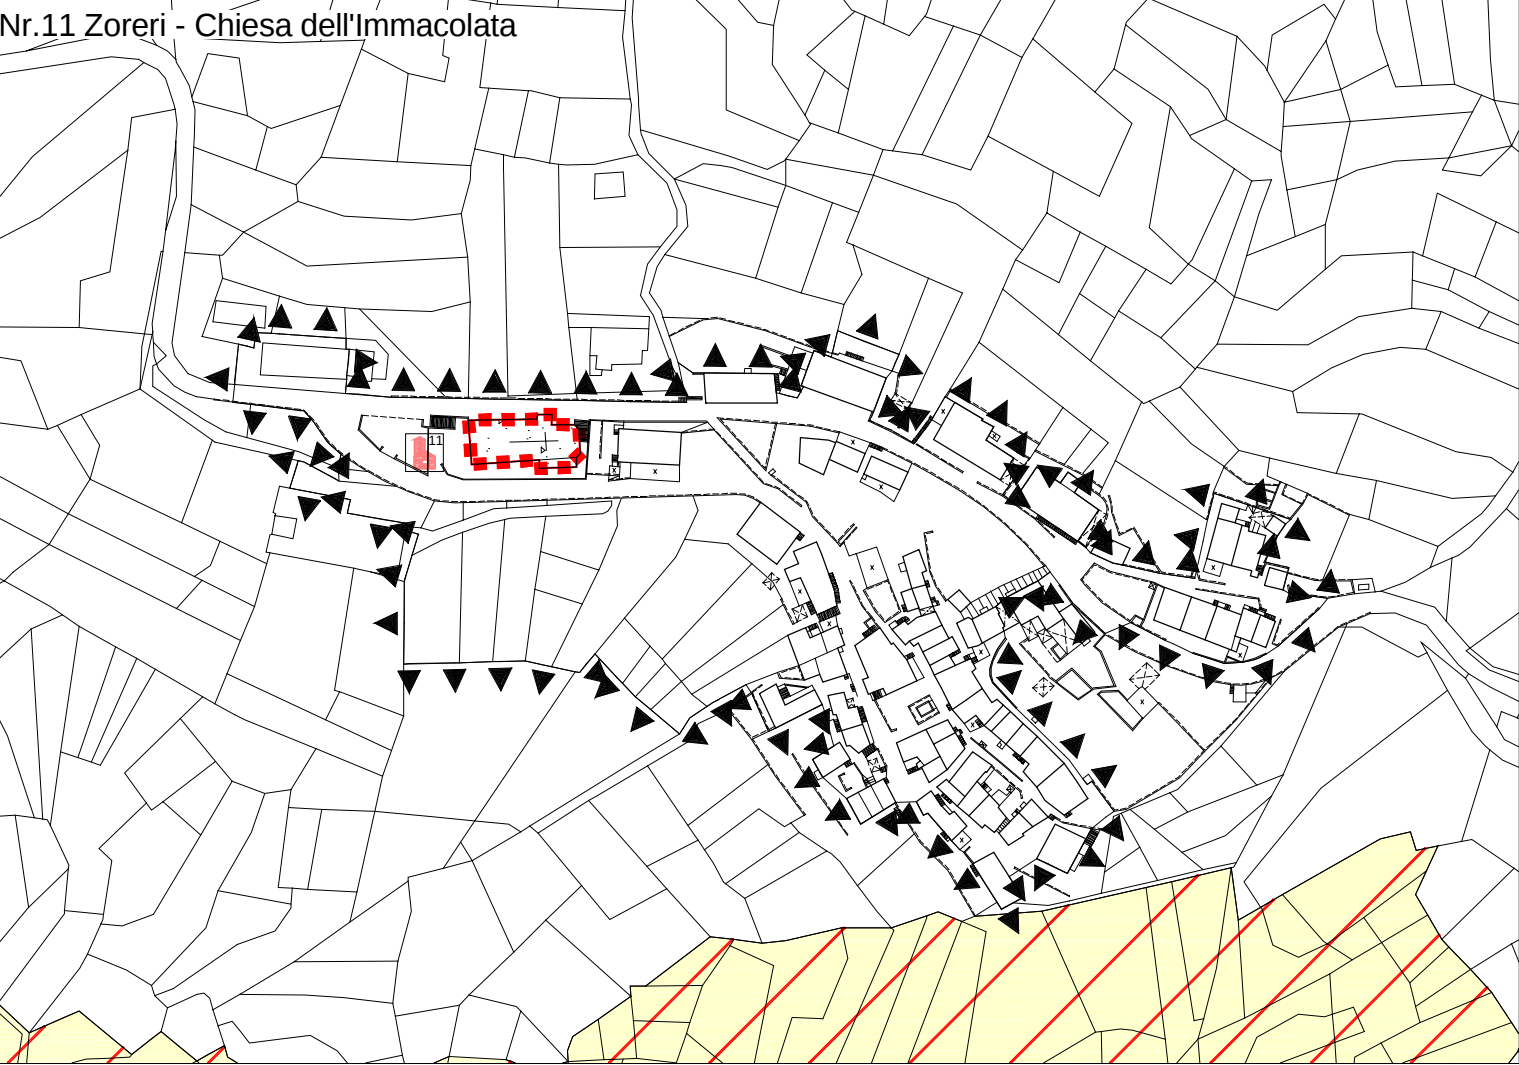


Nr.12 Segà - Segheria Veneziana

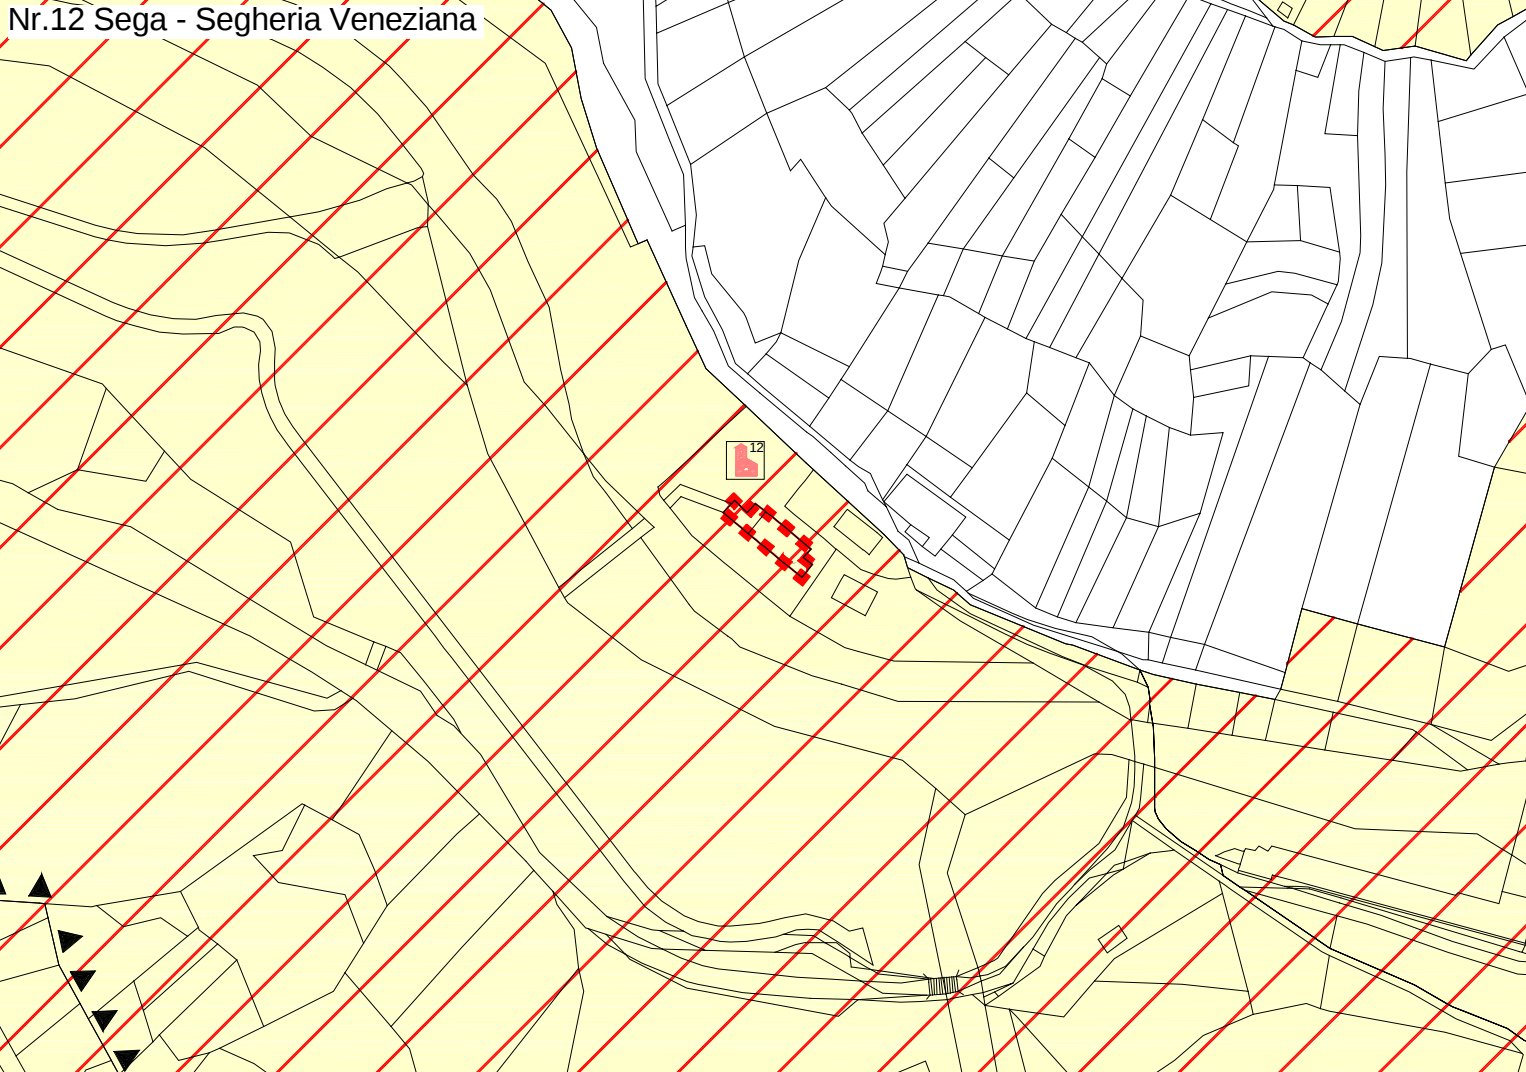

Nr.13 Geroli - Chiesa della Madonna di Caravaggio
Nr.16 Geroli - ex cimitero austro-ungarico

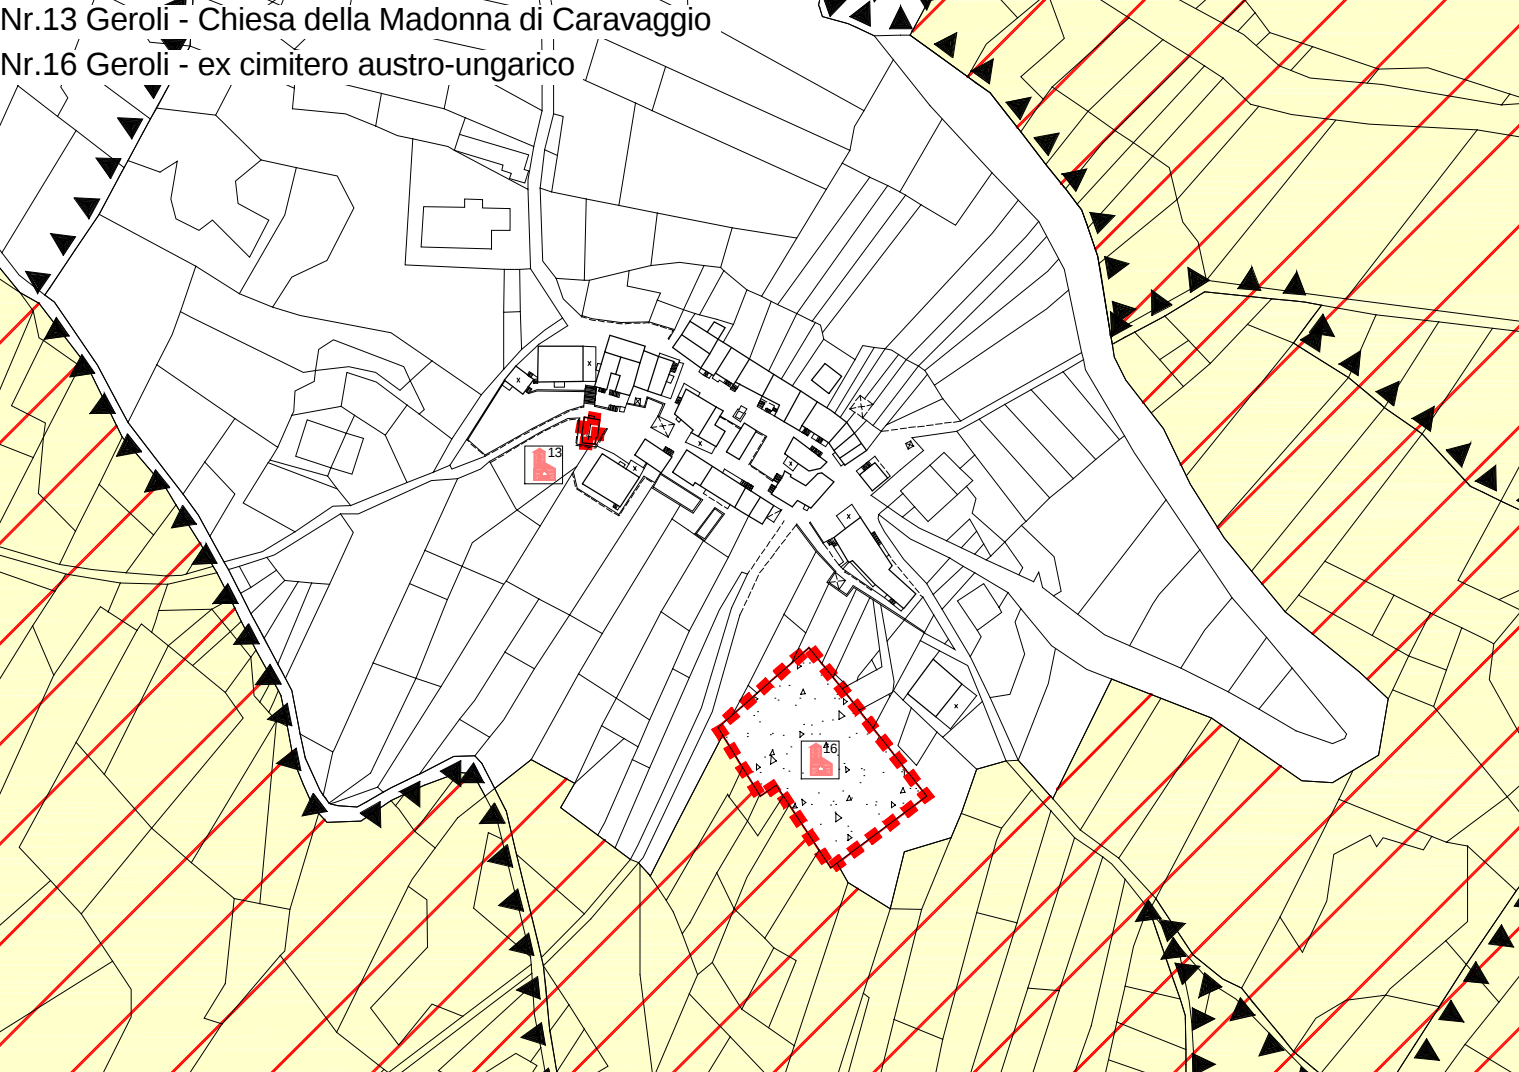


Nr.14 S.Giuseppe - Chiesa di S.Giuseppe

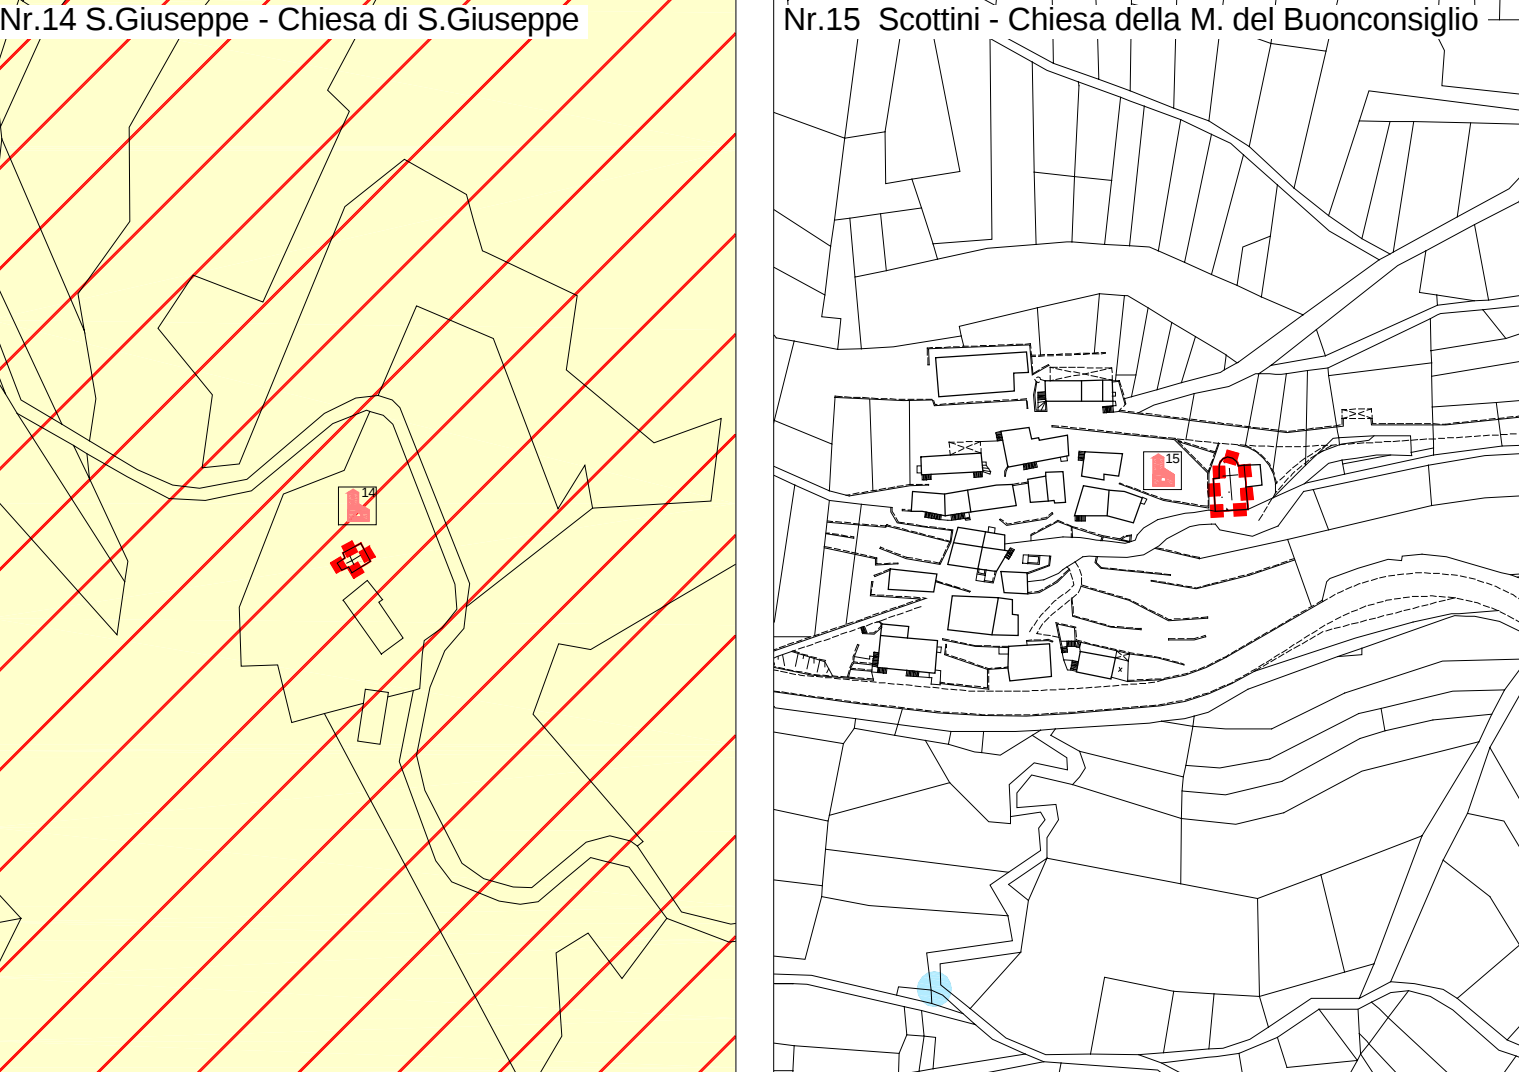

Nr.15 Scottini - Chiesa della M. del Buonconsiglio



Nr.17 Dosso Martinella - Forte Sommo

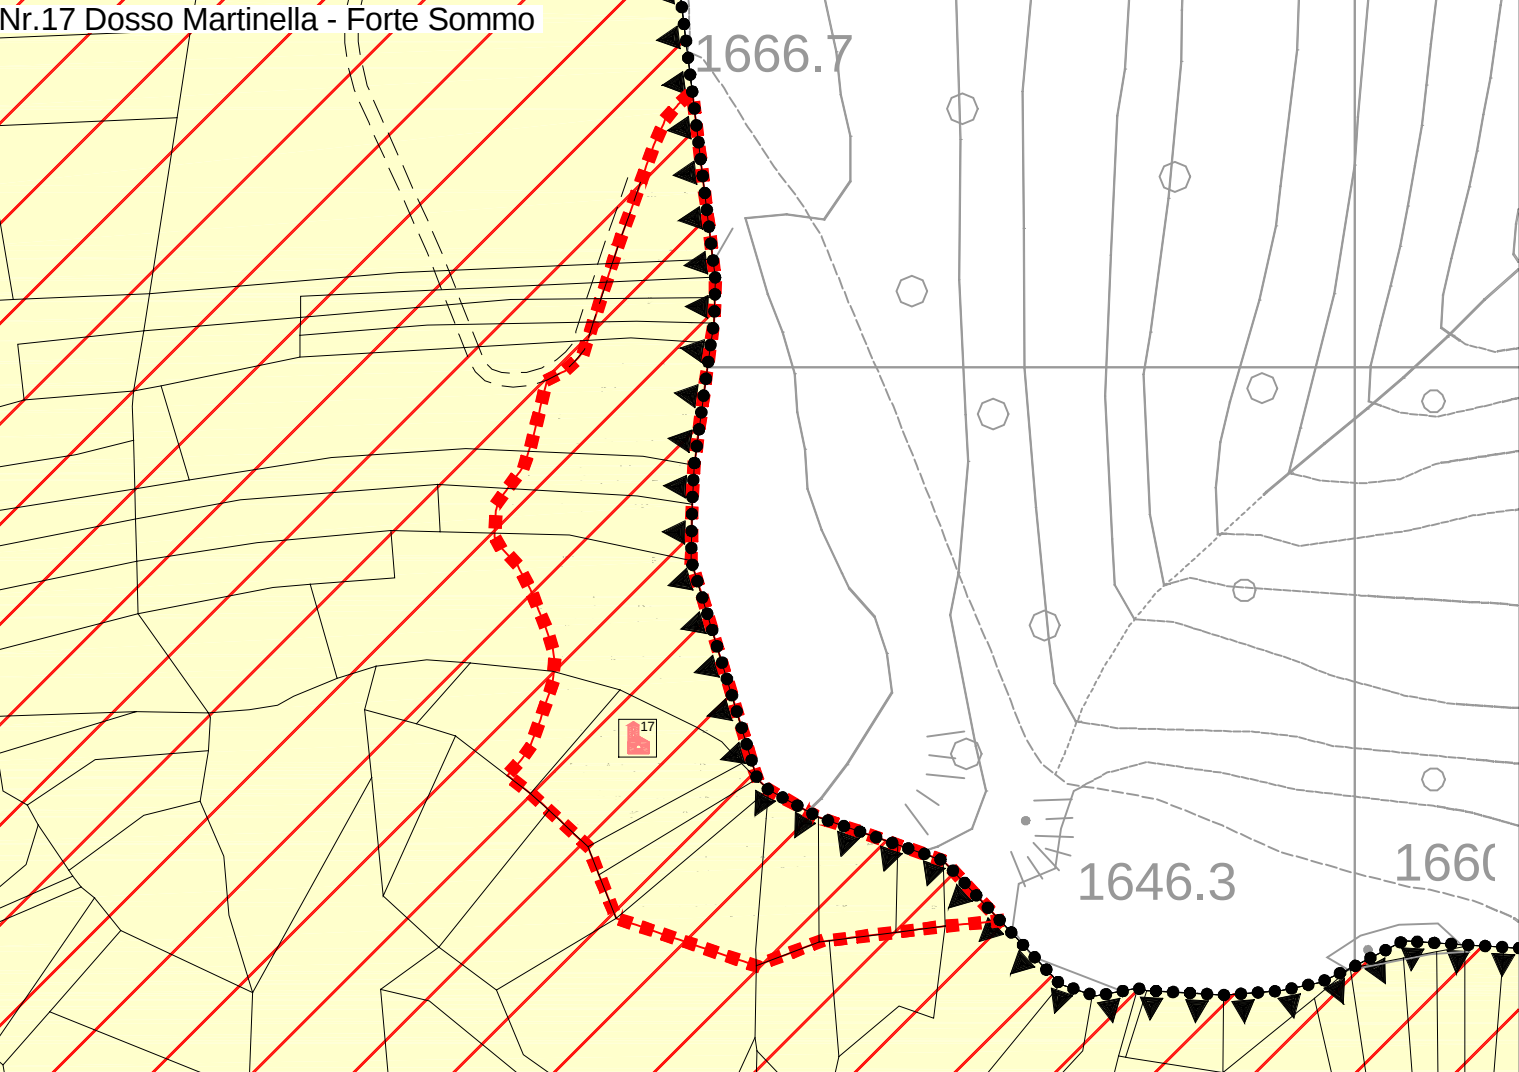



COMUNE DI TERRAGNOLO

PIANO REGOLATORE GENERALE

Ottava Variante al P.R.G.

Aprile 2015



COMUNITÀ DELLA VALLAGARINA

A.6

PROGETTO:
Comunità della Vallagarina
Ufficio Urbanistica

CARTOGRAFIA:
Ufficio Urbanistica della Comunità

COLLABORAZIONE:
Ufficio Tecnico Comunale

Sistema Ambientale

Approvato dalla Giunta Provinciale con Deliberazione n. 1548 dd. 14.09.2015

Scala 1 : 2.000

Legenda

TITOLO 7° - AREE DI TUTELA E PROTEZIONE

- Art. 53 Siti e zone della rete ecologica europea
- Zona speciale di conservazione (ZSC)
- Zona a protezione speciale (ZPS)
- Art. 55 Manufatti e siti di interesse culturale, naturalistico e storico
- Z 328
- Z 313
- Z 381

TITOLO 8° - AREE DI CONTROLLO TECNICO-AMMINISTRATIVO

- Art. 56 Area di tutela ambientale provinciale
- Art. 57 Aree sottoposte a vincolo idrogeologico (forestale)
- Sorgenti
- Z 281
- Z 282
- Z 323