

Valle

Pergheri


Zencheri



Rovri



Potrich

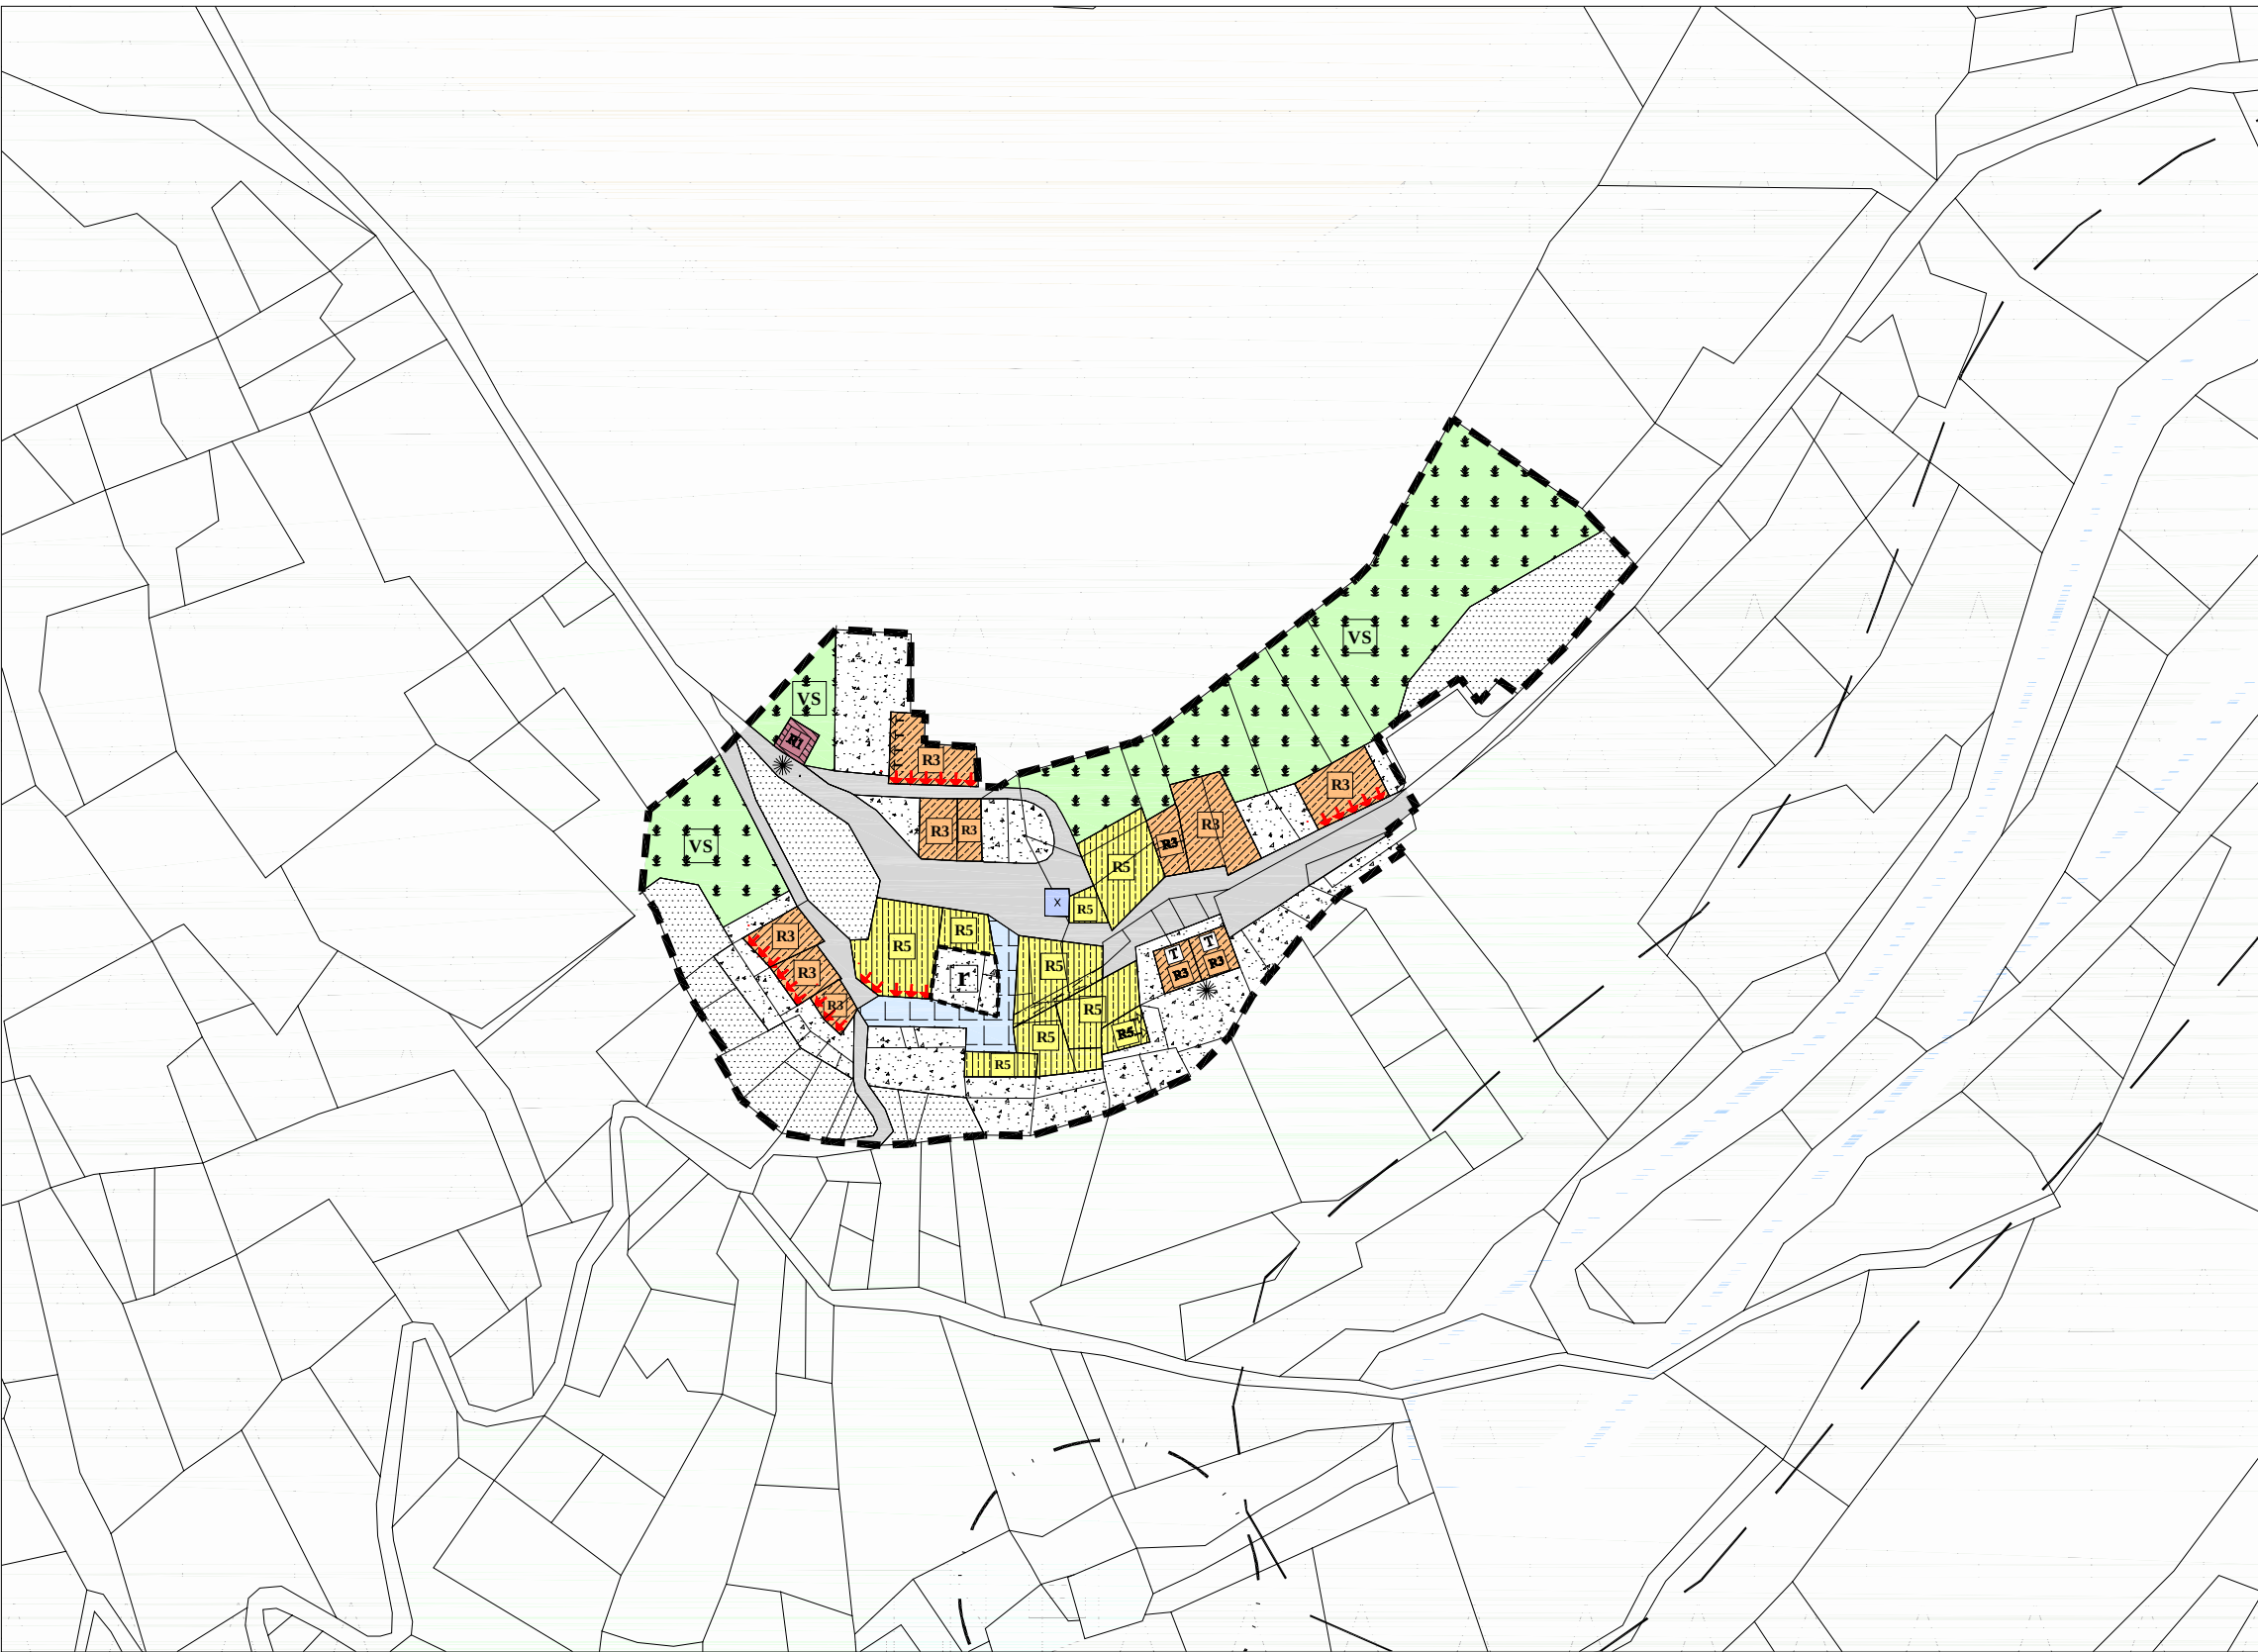



COMUNE DI TERRAGNOLO

PIANO REGOLATORE GENERALE

Ottava Variante al P.R.G.

Aprile 2015



COMUNITÀ DELLA VALLE AGORDINA

CS.3

PROGETTO:
Comunità della Valle Agordina
Ufficio Urbanistica

CARTOGRAFIA:
Ufficio Urbanistica della Comunità

COLLABORAZIONE:
Ufficio Tecnico Comunale

Abitati di:
Valle, Pergheri,
Zencheri, Rovri e Potrich

Approvato dalla Giunta Provinciale con Deliberazione n. 1548 del 14.09.2015

Scala 1 : 1.000

Legenda

TITOLO 2° - DEFINIZIONI E PRESCRIZIONI GENERALI

Art. 10 Fasce di rispetto cimiteriale

G 181

TITOLO 3° - URBANIZZAZIONI:

Capitolo I: Insediamenti storici

Perimetro del Centro Storico

A 181

Art. 15 Categoria operativa "R1" - restauro

A 283

Categoria operativa "R2" - risanamento conservativo

A 284

Categoria operativa "R3" - ristrutturazione edilizia

A 285

Categoria operativa "R5" - demolizione e ricostruzione

A 287

Categoria operativa "R6" - demolizione

A 288

Categoria operativa "M2" - manutenzione straordinaria

A 282

Art. 17 Interventi di qualificazione tipologica

T

Art. 18 Fronti da riqualificare unitariamente

A 488

Art. 19 Fronti di prego

A 487

Vincoli puntuali

A 184

Art. 20 Edifici specialistici:

da confermare
alberghieri

di piano
da riqualificare

Art. 21 Ambiti di qualificazione ambientale

spazio pubblico

A 483

spazio privato

A 485

Art. 22 Verde storico

A 486

Art. 23 Aree libere in centro storico

A 481

Art. 24 Spazi privati degli edifici

A 484

Capitolo III: Aree per servizi e attrezzature

Art. 32 Spazi pubblici attrezzati

servizi civili e amm.

F 281 scolastica e culturale

F 283

religiosa

F 285 sportiva all'aperto

F 287

piazza elicotteri

F 215

Art. 33 Verde pubblico e parchi urbani

F 381

Art. 34 Aree cimiteriali

F 881

TITOLO 6° - INFRASTRUTTURE

Art. 43 Infrastrutture stradali

esistente

3° Categoria

F 489

4° Categoria

F 412

5° Categoria

F 415

Art. 44 Parcheggi pubblici

esistenti

F 395 di progetto

F 396